



Plangebied

Snippergroen

Enkelbestemmingen

Groen

Tuin

Wonen

Dubbelbestemmingen

Waarde - Beschermd dorpsgezicht

Waarde - Cultuurhistorie

Waarde - Cultuurhistorie, landschap en natuur

Waarde - Ecologie

Waterstaat - Waterkering

Gebiedsaanduidingen

geluidzone - spoor

geluidzone - weg

milieuzone - 100-jaarsaandachtsgebied

milieuzone - grondwaterbeschermingsgebied

vrijwaringszone - molenbiotop

vrijwaringszone - straalpad

Functieaanduidingen


parkeerterrein

Bouwaanduidingen

bijgebouwen

Verklaring

topografische en kadastrale gegevens

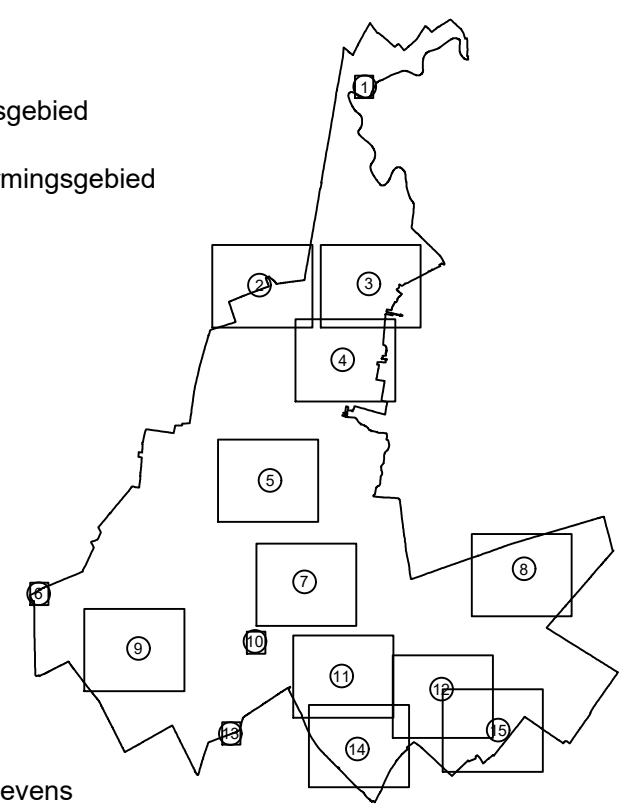

datum 22-09-2020
 schaal 1 : 2000
 formaat A3
 project nr. -
 blad 13/15

gemeente
Stichtse Vecht
 bestemmingsplan
Snippergroen

planid : NL.IMRO.1904.BPSnippergroenSV-OW01



planstatus : ontwerp