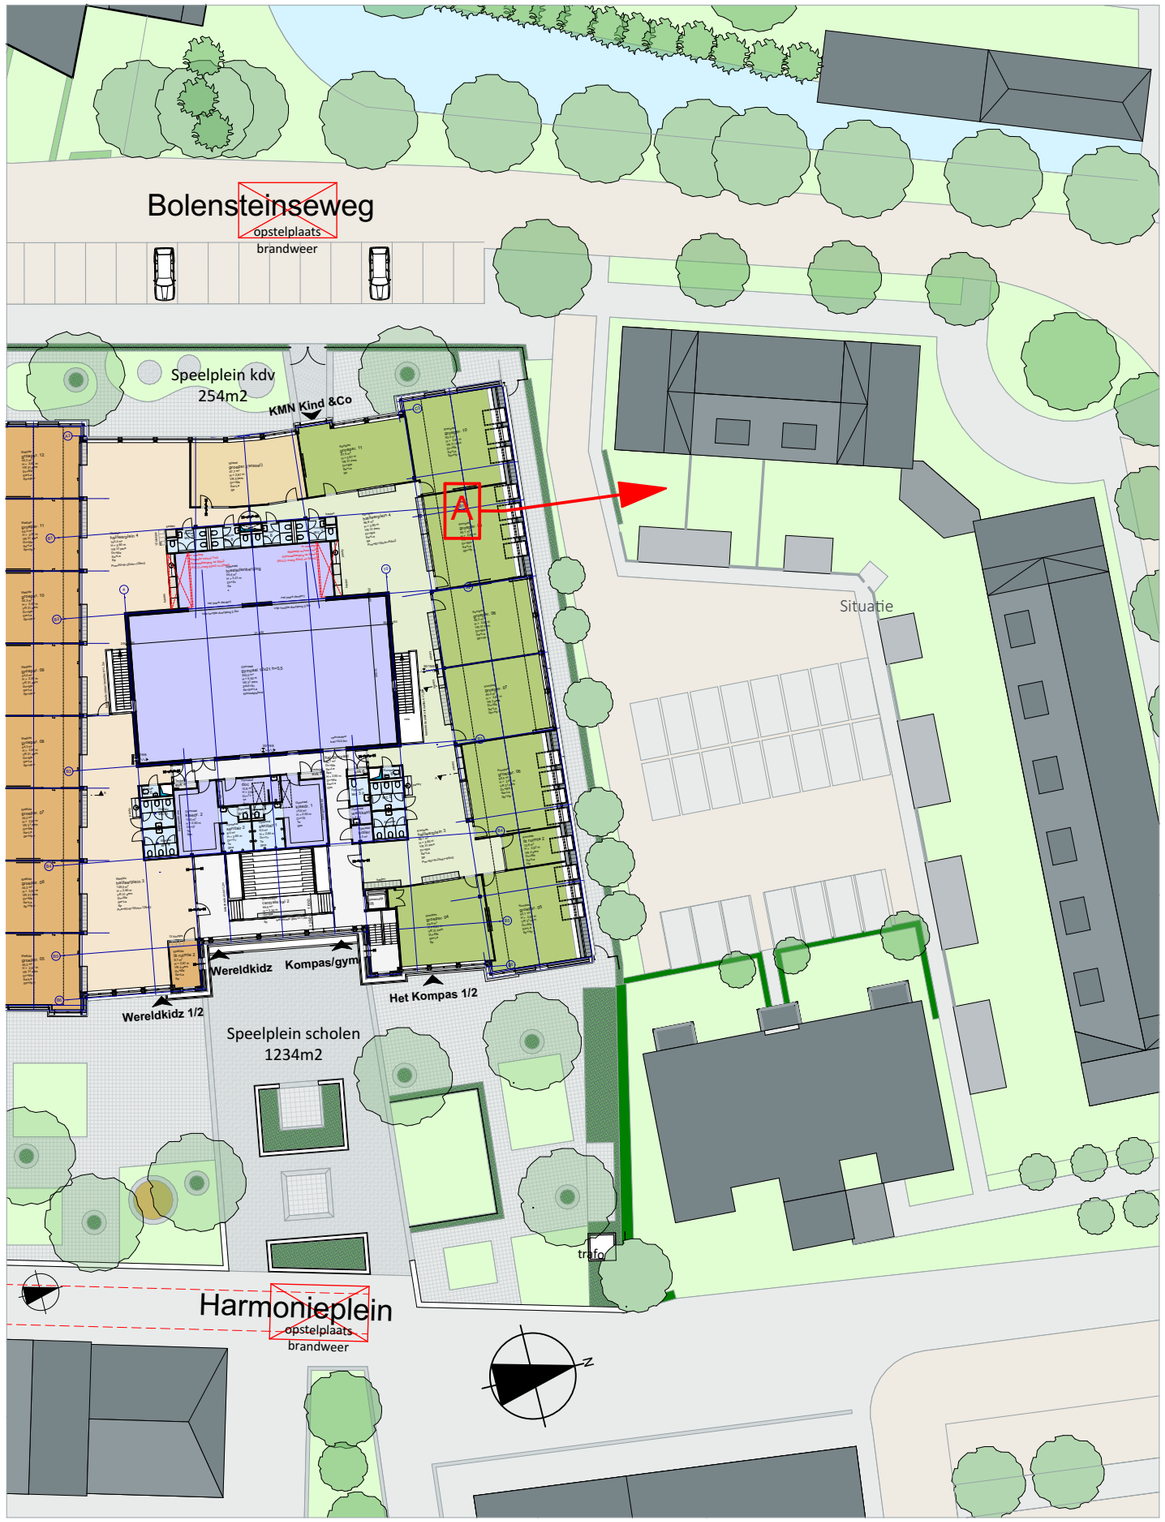

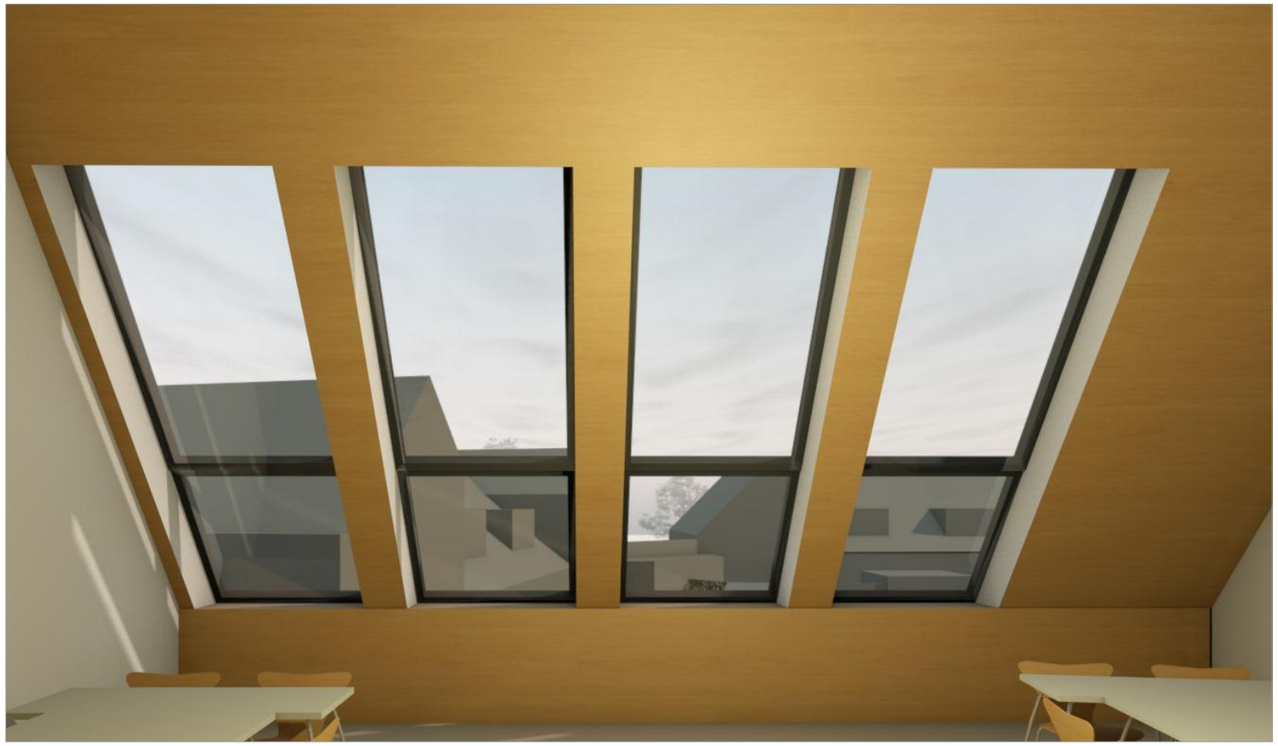

A Bolensteinseweg

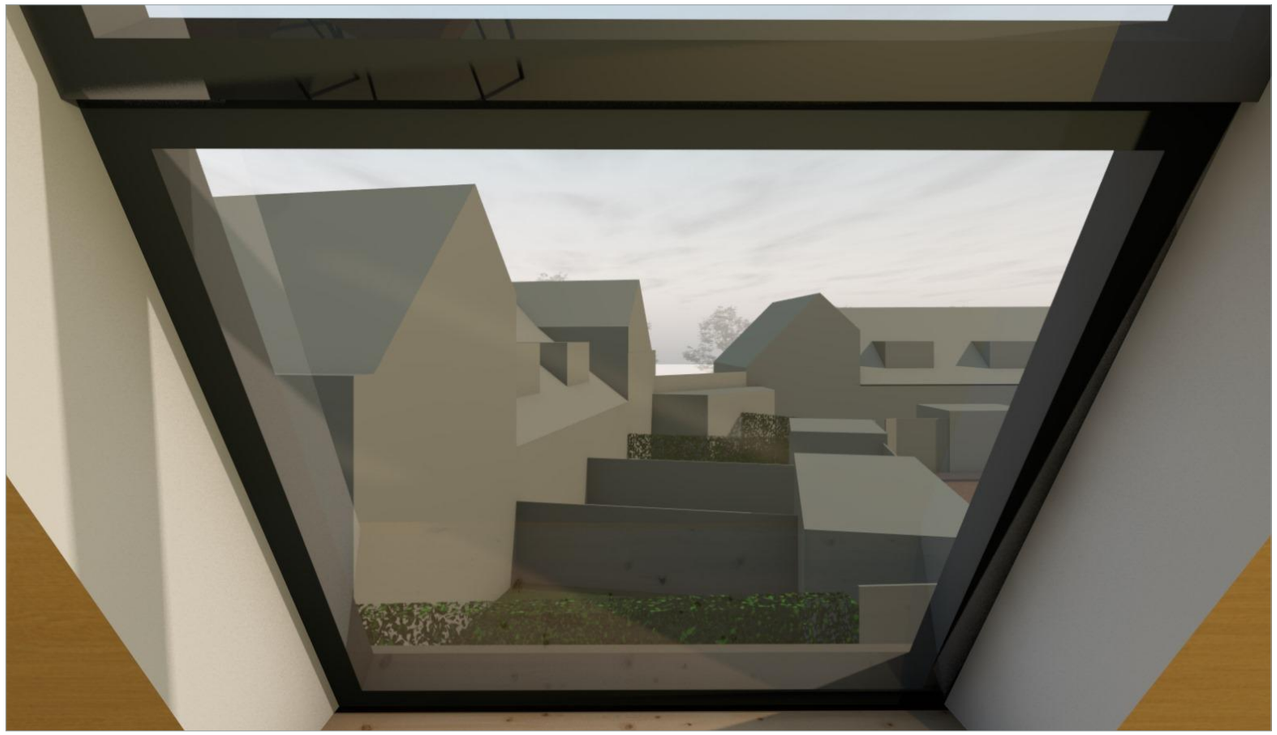

A Bolensteinseweg voor het raam

De beelden zijn genomen vanaf de gemiddelde ooghoogte van volwassenen

Cita: architecten bna

Kindcentrum Maarssen-Dorpin opdracht van Gemeente Stichtse Vecht

Uitzicht vanuit de school vanaf de 1e verdieping A

Fase:	Voorlopig Ontwerp
Status:	Definief
Datum:	25.07.2019
Formaat:	
Nummer:	
1808	

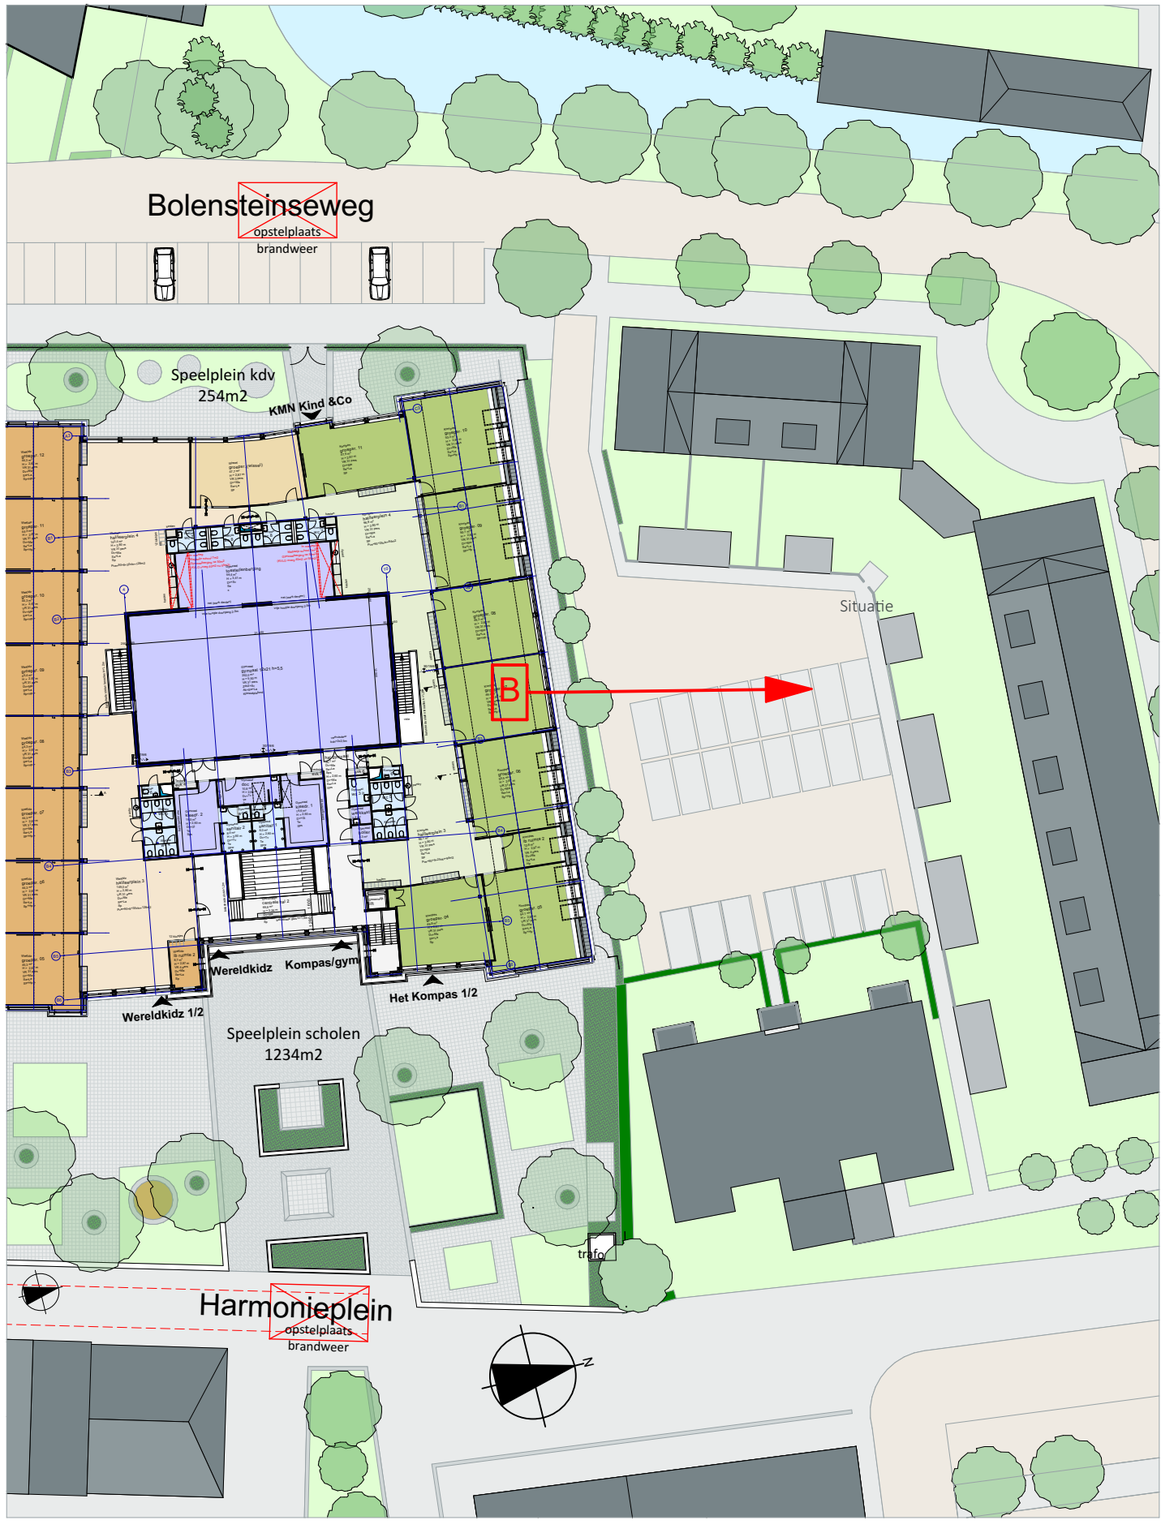

B uitzicht parkeerterrein

B uitzicht parkeerterrein voor raam

De beelden zijn genomen vanaf de gemiddelde ooghoogte van volwassenen

Cita: architecten bna

Kindcentrum Maarssen-Dorpin opdracht van Gemeente Stichtse Vecht

Uitzicht vanuit de school vanaf de 1e verdieping B

Fase:	Voorlopig Ontwerp
Status:	Definief
Datum:	25.07.2019
Formaat:	
Nummer:	
1808	

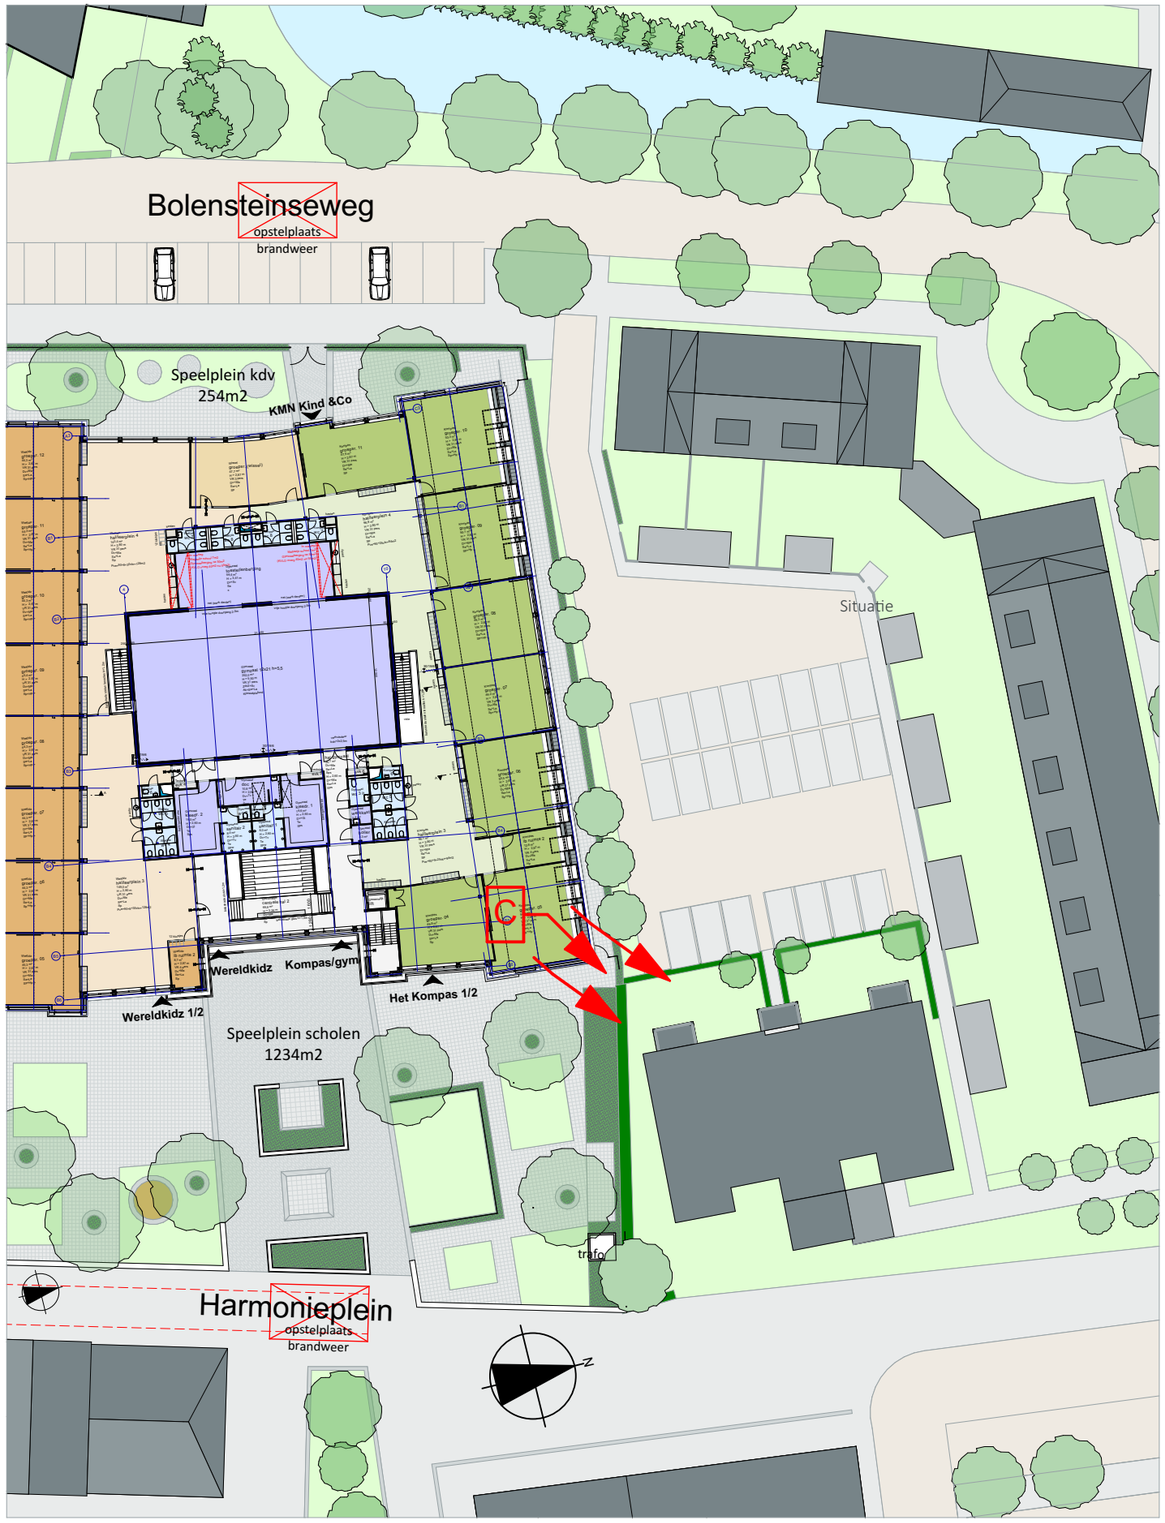

C uitzicht appartementen

C uitzicht appartementen voor dakraam

C uitzicht appartementen voor raam

De beelden zijn genomen vanaf de gemiddelde ooghoogte van volwassenen

Cita: architecten bna

Kindcentrum Maarssen-Dorpin opdracht van Gemeente Stichtse Vecht

Uitzicht vanuit de school vanaf de 1e verdieping C

Fase: Voorlopig Ontwerp
Status: Definief
Datum: 25.07.2019
Formaat:
Nummer:
1808