

Uitsneden van tekeningen, aanvragen Slootdijk 1 (2012-heden)

Inhoudsopgave:

Oorspronkelijke aanvraag: Eerste verdieping als bergzolder	2
Tweede legalisatieaanvraag: Eerste verdieping als als gastenverblijf met badkamer, en instructieruimte met toilet	3
Lopende legalisatieaanvraag: Eerste verdieping als als bergzolder met badkamer, en instructieruimte met keuken en toilet	4
Oorspronkelijke aanvraag: Begane grond als zadelkamer, koeienstal, paardenboxen en potstal voor schapen	5
Tweede legalisatieaanvraag: Begane grond als vergaderruimte met keuken en toilet, zwembad met jacuzzi, sauna, douche en toilet, paardenboxen en potstal voor schapen	6
Lopende legalisatieaanvraag: Begane grond als vergaderruimte met keuken en toilet, opslagruimte met douche, paardenboxen en potstal voor schapen	7


OORSPRONKELIJKE AANVRAAG

Eerste verdieping als
(1) bergzolder


Uitsnede van tekening (d.d. 20-04-2012*)
Onderdeel van de oorspronkelijke, verleende vergunning

Aanvraag: 02-03-2012
Gewijzigd verleend: 26-03-2013
Ingetrokken: 22-05-2015

* Datum zoals op tekening vermeld

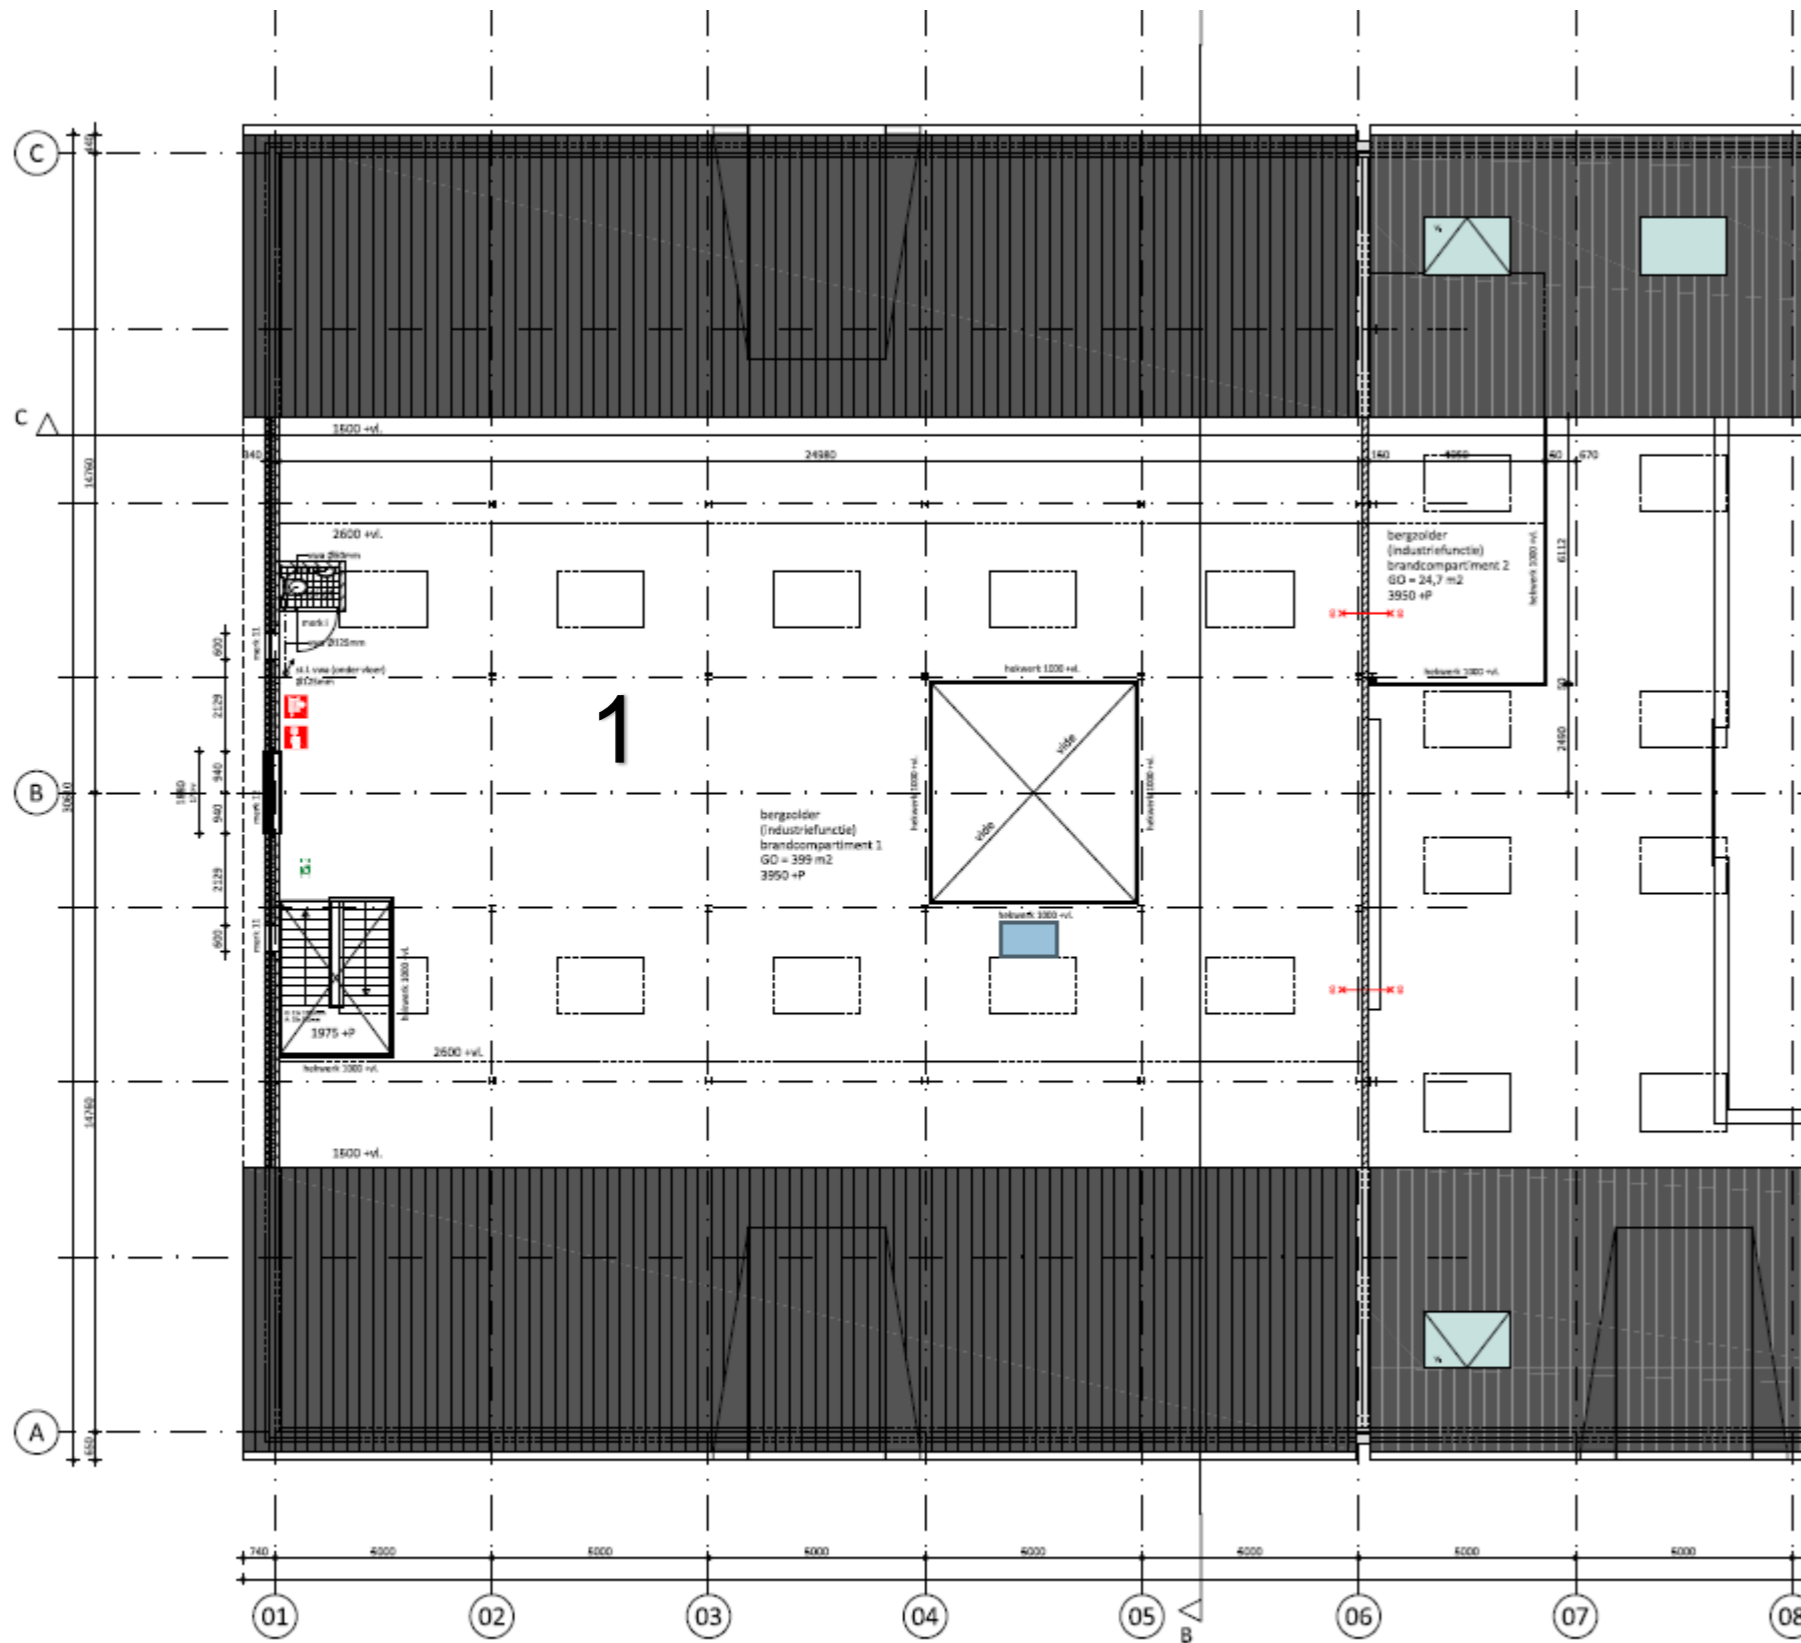

Plattegrond verdieping
3950 +P

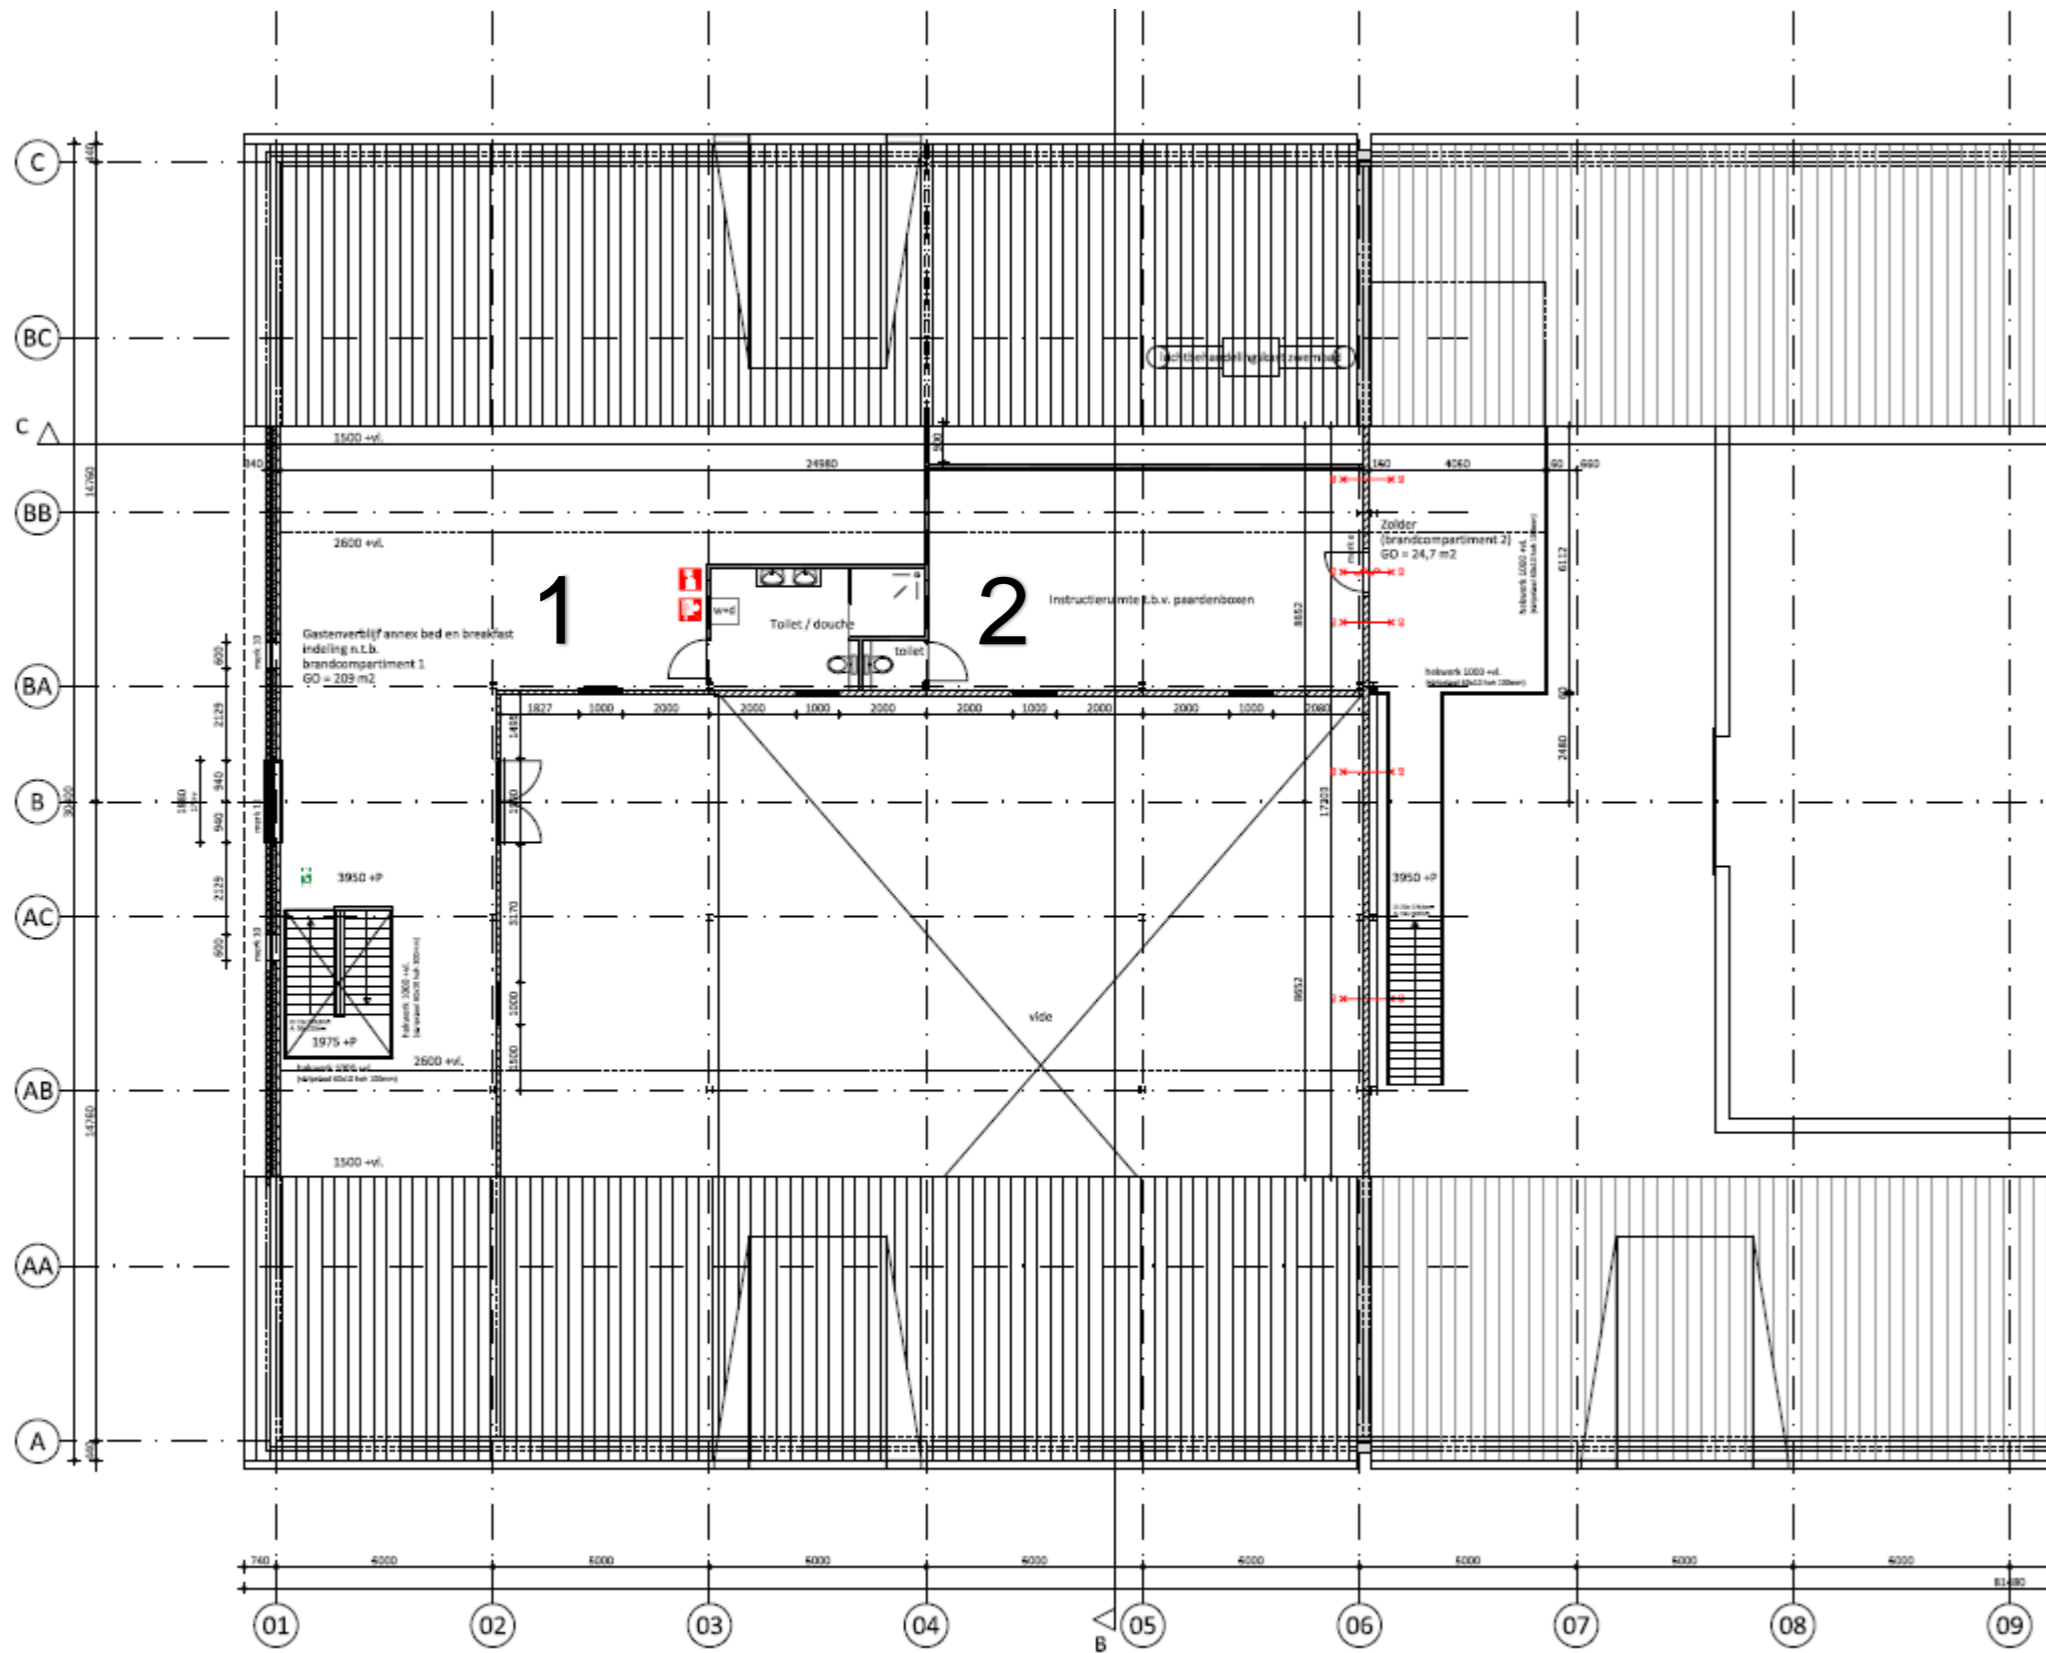

Plattegrond verdieping
3950 +P


TWEEDE LEGALISATIEAANVRAAG

Eerste verdieping als
 (1) gastverblijf met badkamer
 (2) instructieruimte met toilet

Uitsnede van tekening (d.d. 03-10-2014*)
 Onderdeel van ingetrokken aanvraag

Aanvraag: 08-10-2015
 Ingetrokken: 06-09-2016

* Datum zoals op tekening vermeld

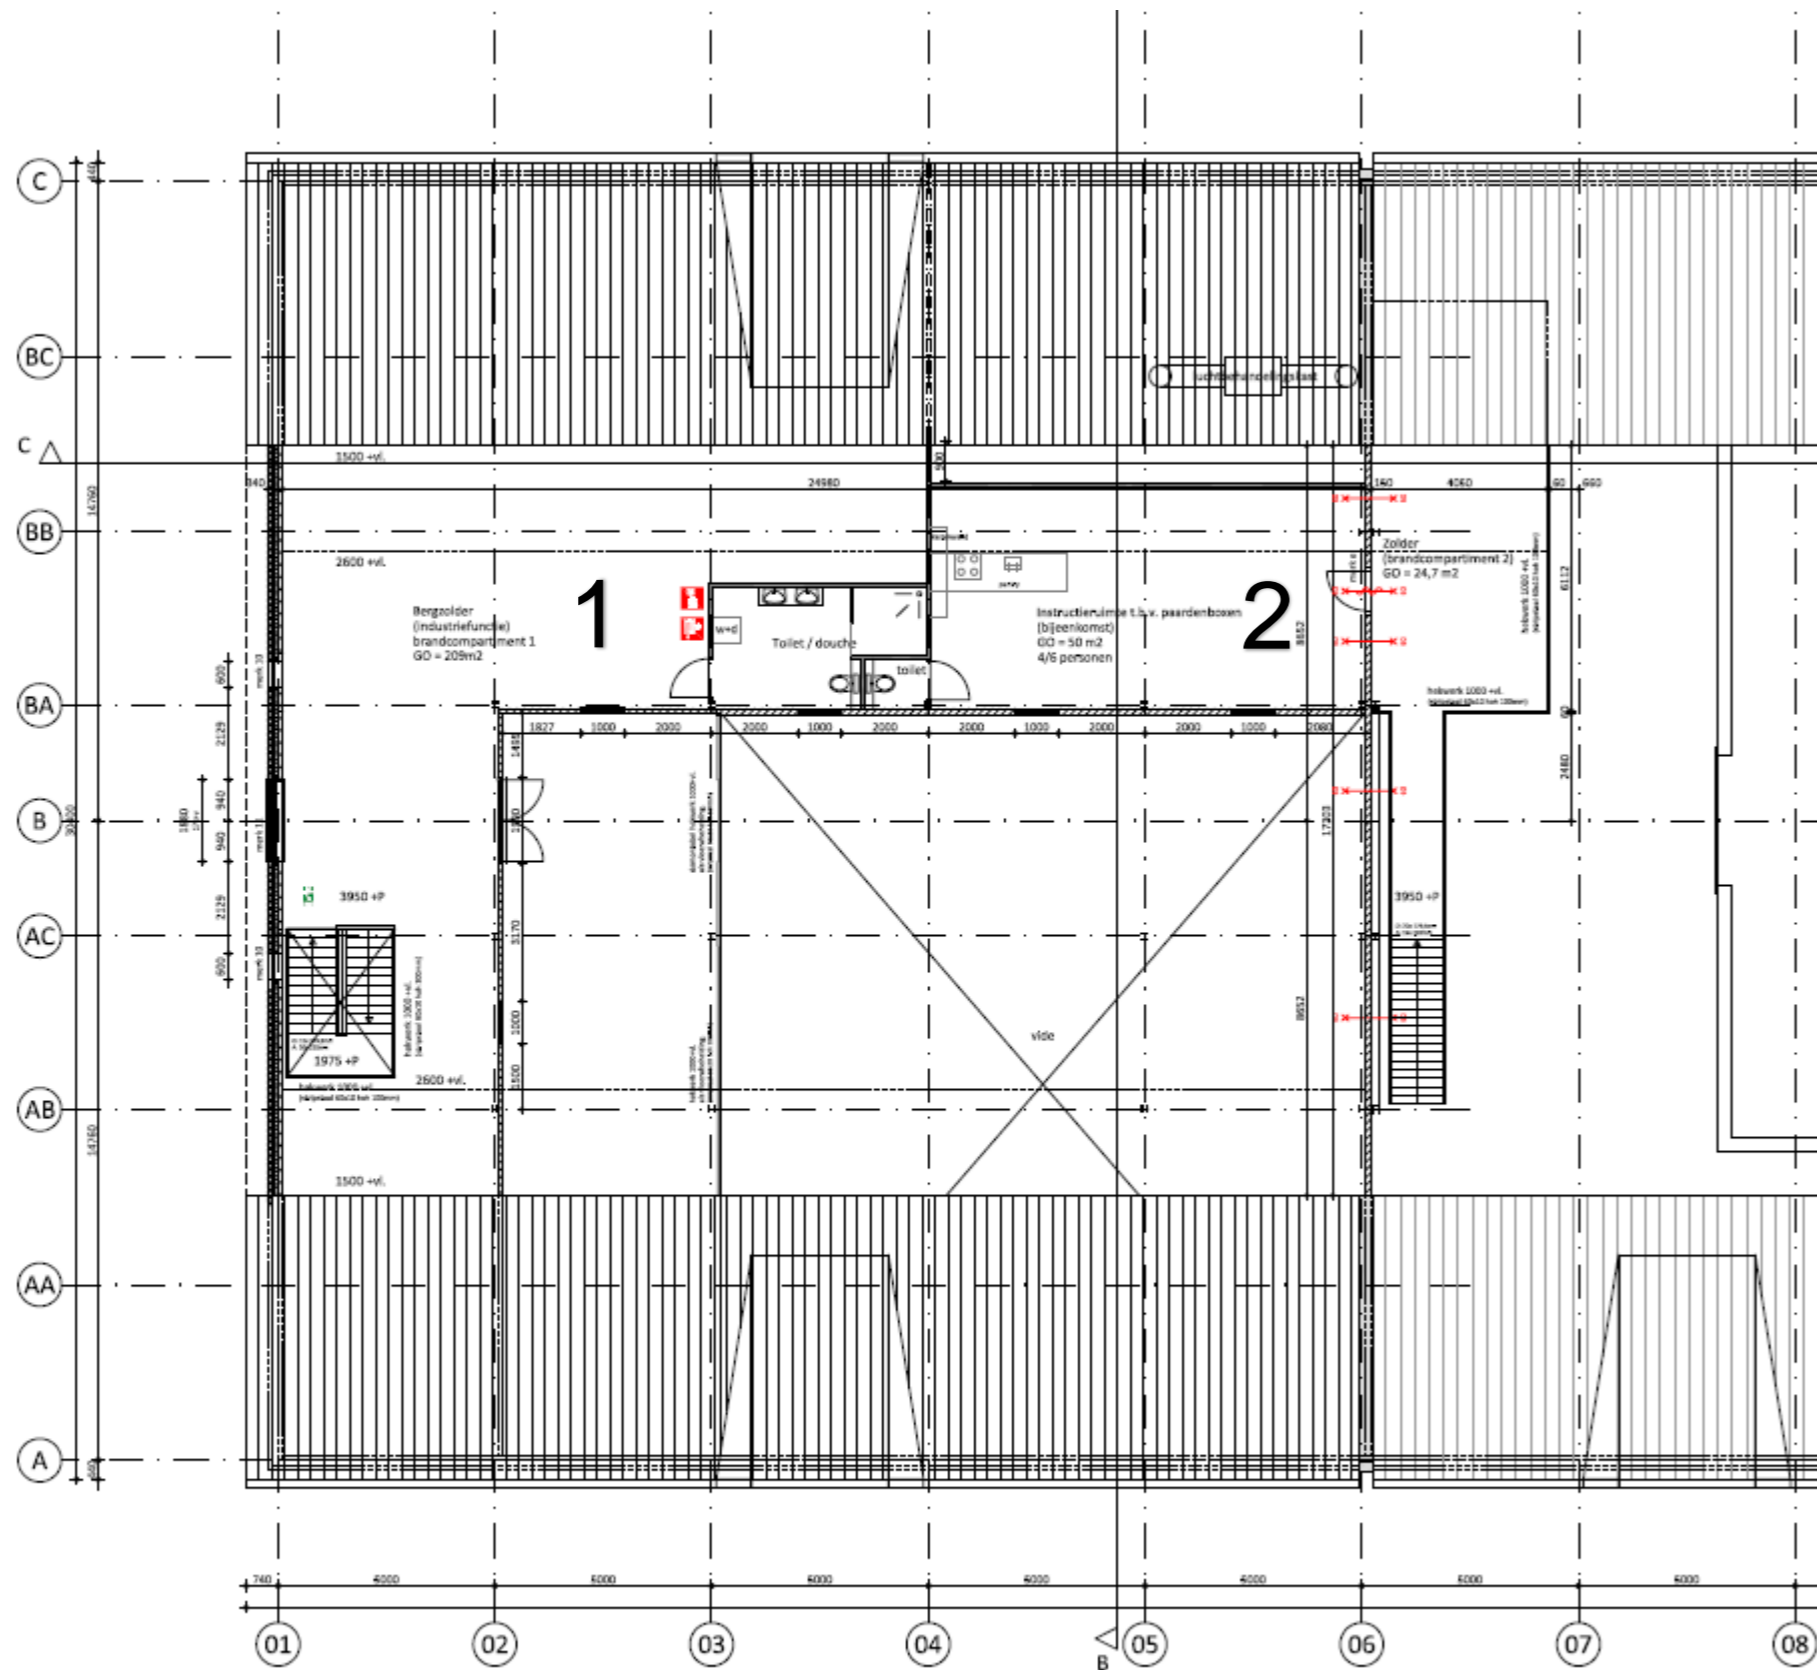


Plattegrond verdieping
3950 +P

DERDE LEGALISATIEAANVRAAG

Eerste verdieping als
(1) bergzolder met badkamer
(2) instructieruimte met keuken en toilet

Uitsnede van tekening (d.d 28-02-2018*)
Onderdeel van lopende aanvraag

* Datum zoals op tekening vermeld

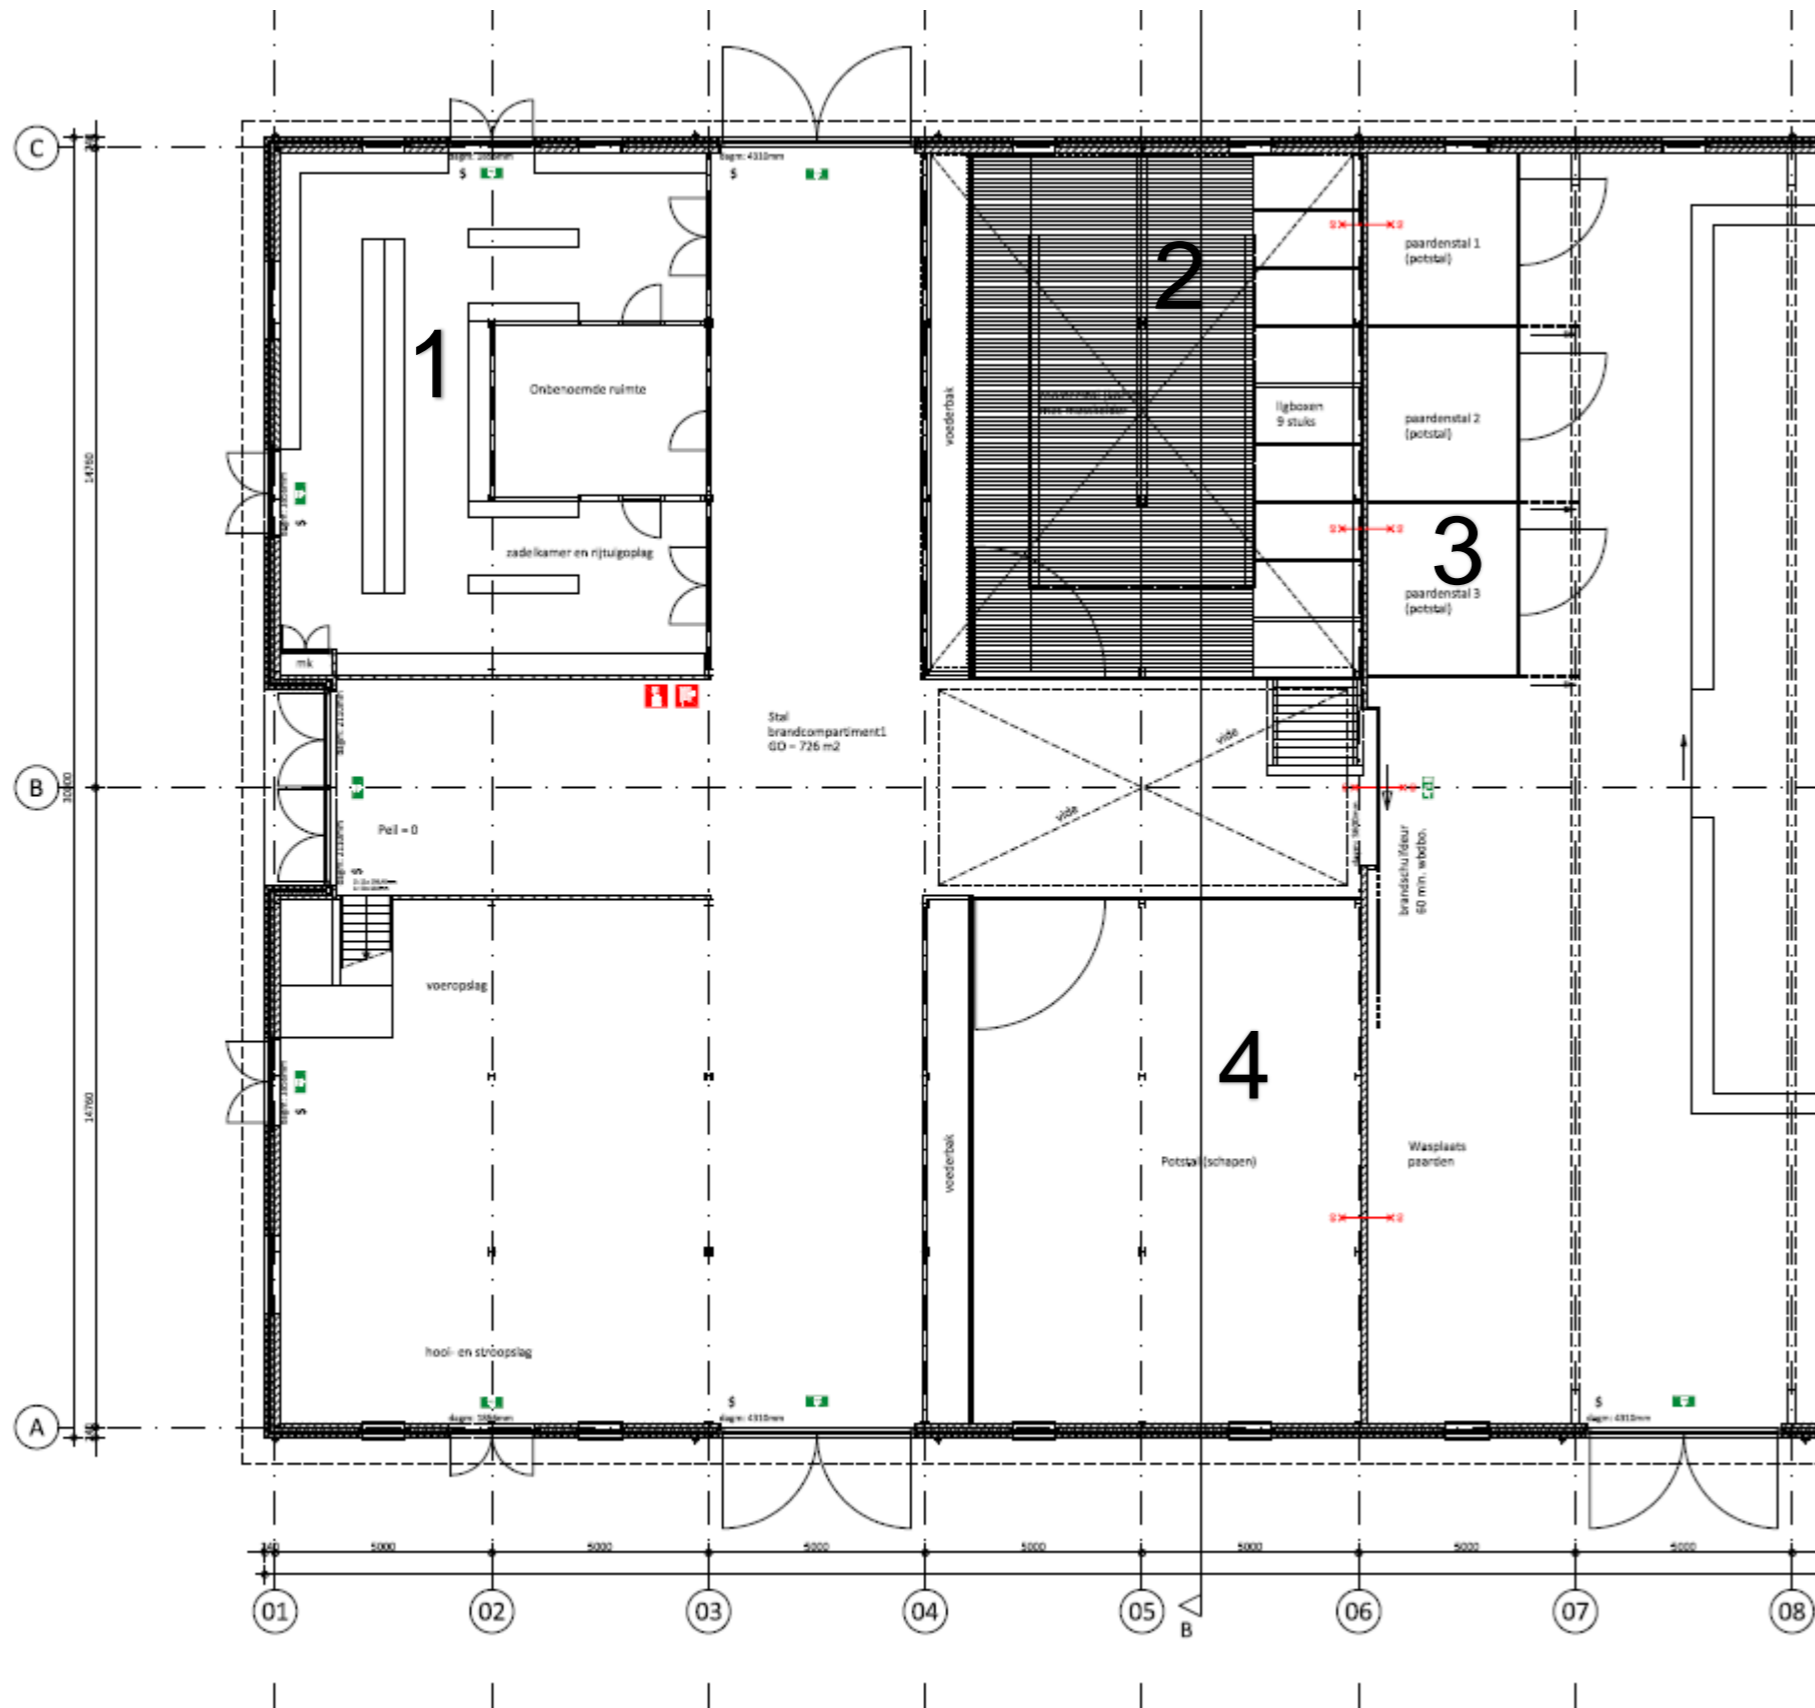


OORSPRONKELIJKE AANVRAAG

- Begane grond als
 (1) zadelkamer
 (2) koeienstal
 (3) paardenboxen
 (4) potstal voor schapen

Uitsnede van tekening (d.d. 20-04-2012*)
 Onderdeel van de oorspronkelijke, verleende vergunning

Aanvraag: 02-03-2012
 Gewijzigd verleend: 26-03-2013
 Ingetrokken: 22-05-2015

* Datum zoals op tekening vermeld

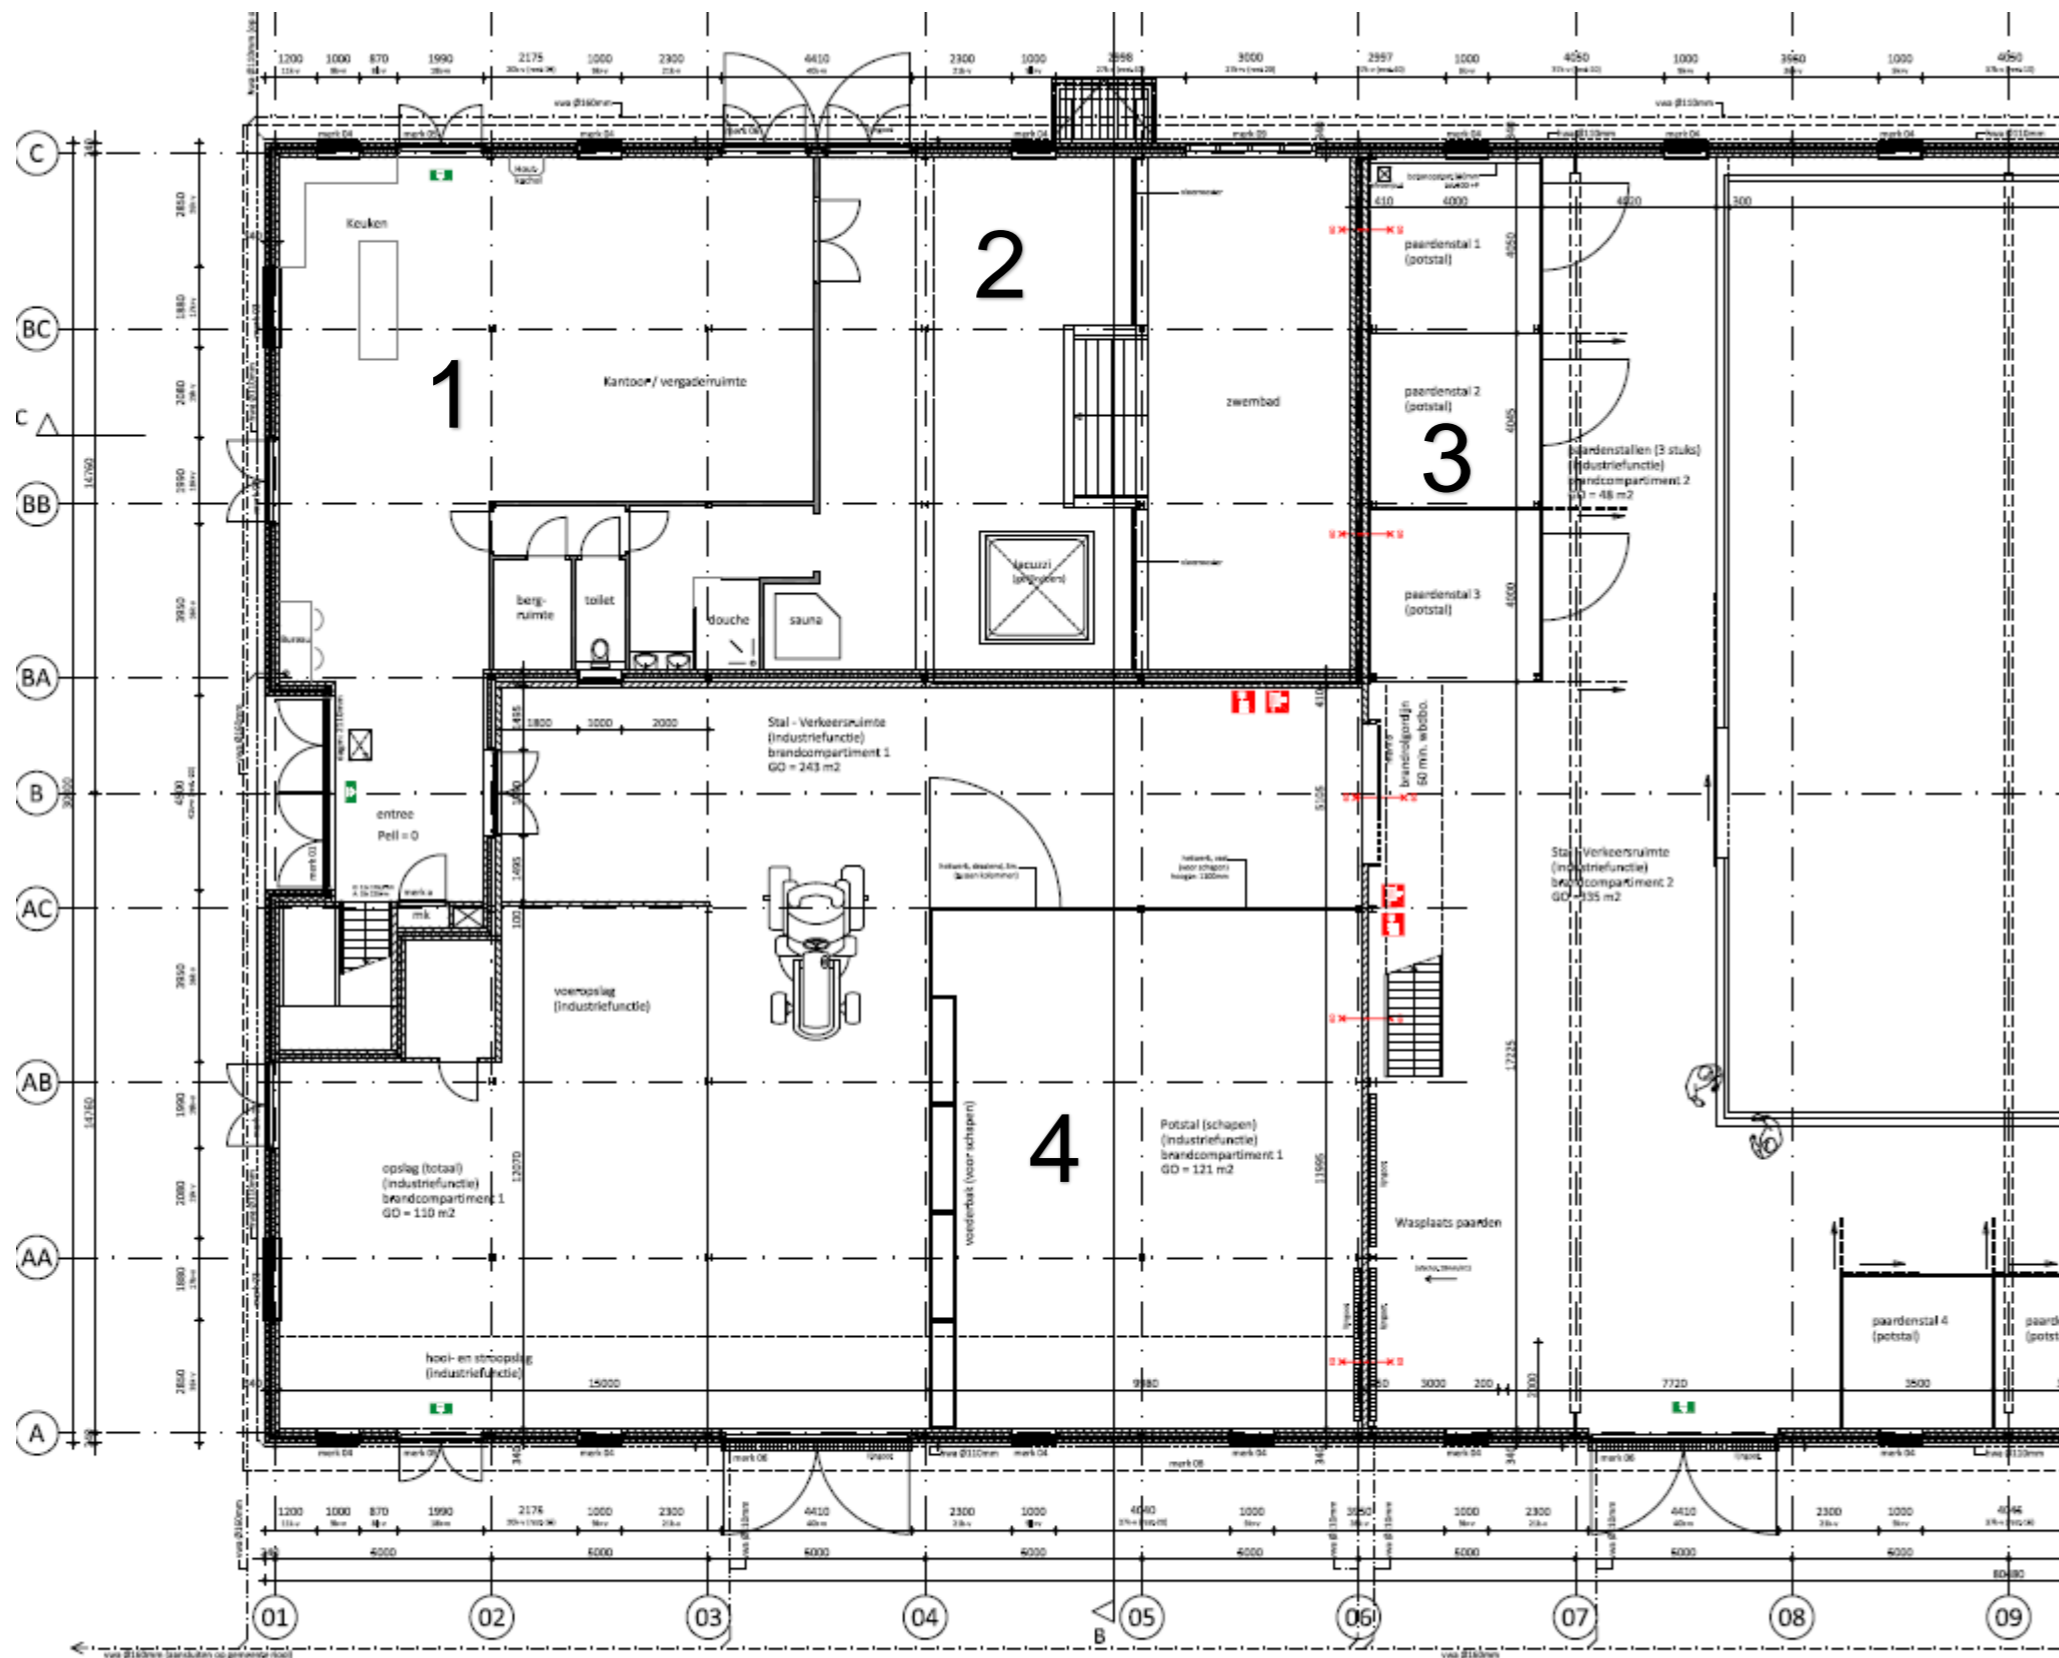

Plattegrond begane grond
Peil = 0


TWEEDE LEGALISATIEAANVRAAG

- Begane grond als
- (1) vergaderruimte met keuken en toilet
 - (2) zwembad met jacuzzi, sauna, douche en toilet
 - (3) paardenboxen
 - (4) potstal voor schapen

Uitsnede van tekening (d.d. 03-10-2014*)
Onderdeel van ingetrokken aanvraag

Aanvraag: 08-10-2015
Ingetrokken: 06-09-2016

* Datum zoals op tekening vermeld

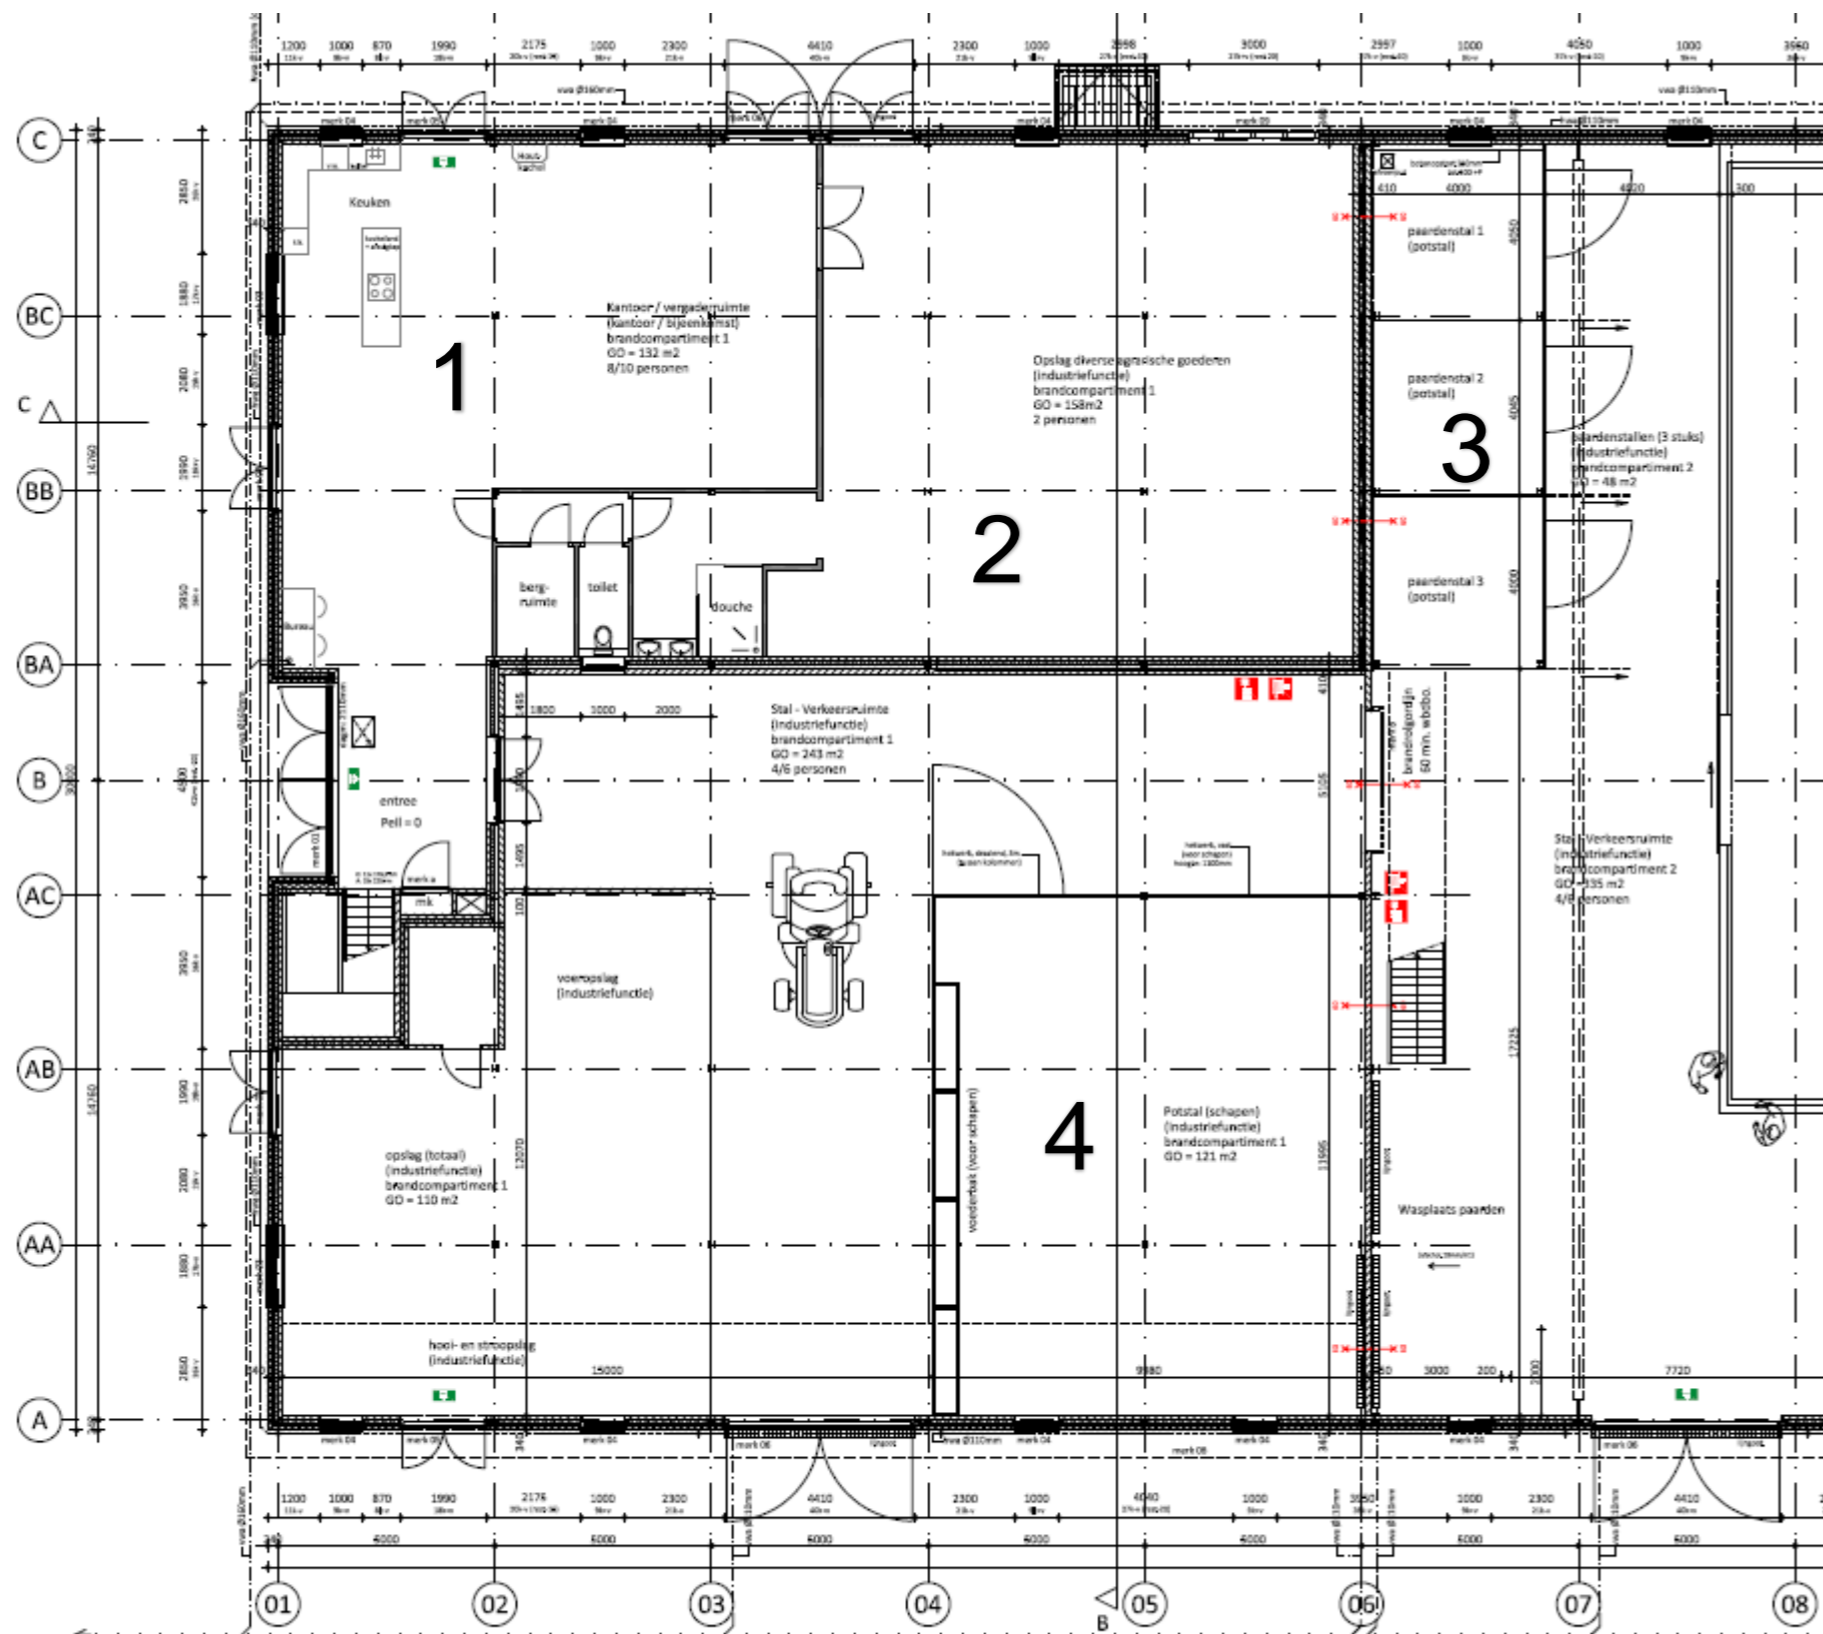

Plattegrond begane grond
Peil = 0

DERDE LEGALISATIEAANVRAAG

- Begane grond als
 (1) vergaderruimte met keuken en toilet
 (2) opslagruimte met douche
 (3) paardenboxen
 (4) potstal voor schapen

Uitsnede van tekening (d.d. 17-02-2017*)
 Onderdeel van lopende aanvraag

* Datum zoals op tekening vermeld