



**Plangebied**

Snippergroen

**Enkelbestemmingen**

G Groen

T Tuin

W Wonen

**Dubbelbestemmingen**

L-HV Leiding - Hoogspanningsverbinding

WR-BD Waarde - Beschermd dorpsgezicht

WR-C Waarde - Cultuurhistorie

WR-CLN Waarde - Cultuurhistorie, landschap en natuur

WR-E Waarde - Ecologie

WS-BW Waterstaat - Beschermingszone watergang

WS-WK Waterstaat - Waterkering

**Gebiedsaanduidingen**

geluidzone - spoor

geluidzone - weg

milieuzone - 100-jaarsaandachtsgebied

milieuzone - grondwaterbeschermingsgebied

vrijwaringszone - molenbiotop

vrijwaringszone - straalpad

**Functieaanduidingen**


(p) parkeerterrein

**Bouwaanduidingen**

[bg] bijgebouwen

**Verklaring**

topografische en kadastrale gegevens

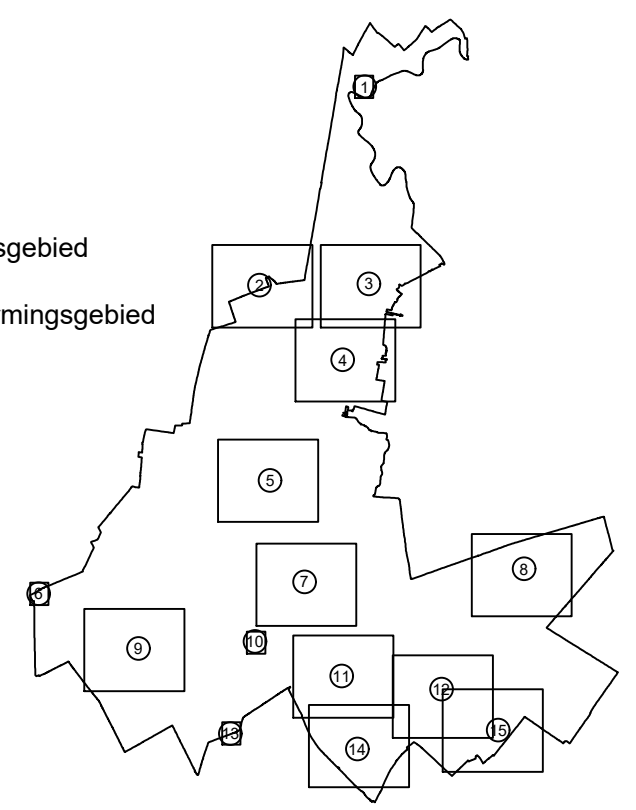

datum 02-12-2020  
 schaal 1 : 2000  
 formaat A3  
 project nr. -  
 blad 10/15

gemeente  
**Stichtse Vecht**  
 bestemmingsplan  
**Snippergroen**

planid : NL.IMRO.1904.BPSnippergroenSV-OW02



planstatus : ontwerp