


**Huidige situatie:**  
Bruglengte 31 meter, helling 13,5 %  
doorvaarhoogte ca 2,50 meter



**Oplossingsrichting 1 t/3**  
Brug 22 meter verlengen tot 53 meter,  
eventueel verbreden tot 5 meter, helling 8% ,  
doorvaarhoogte ca 2,50 m

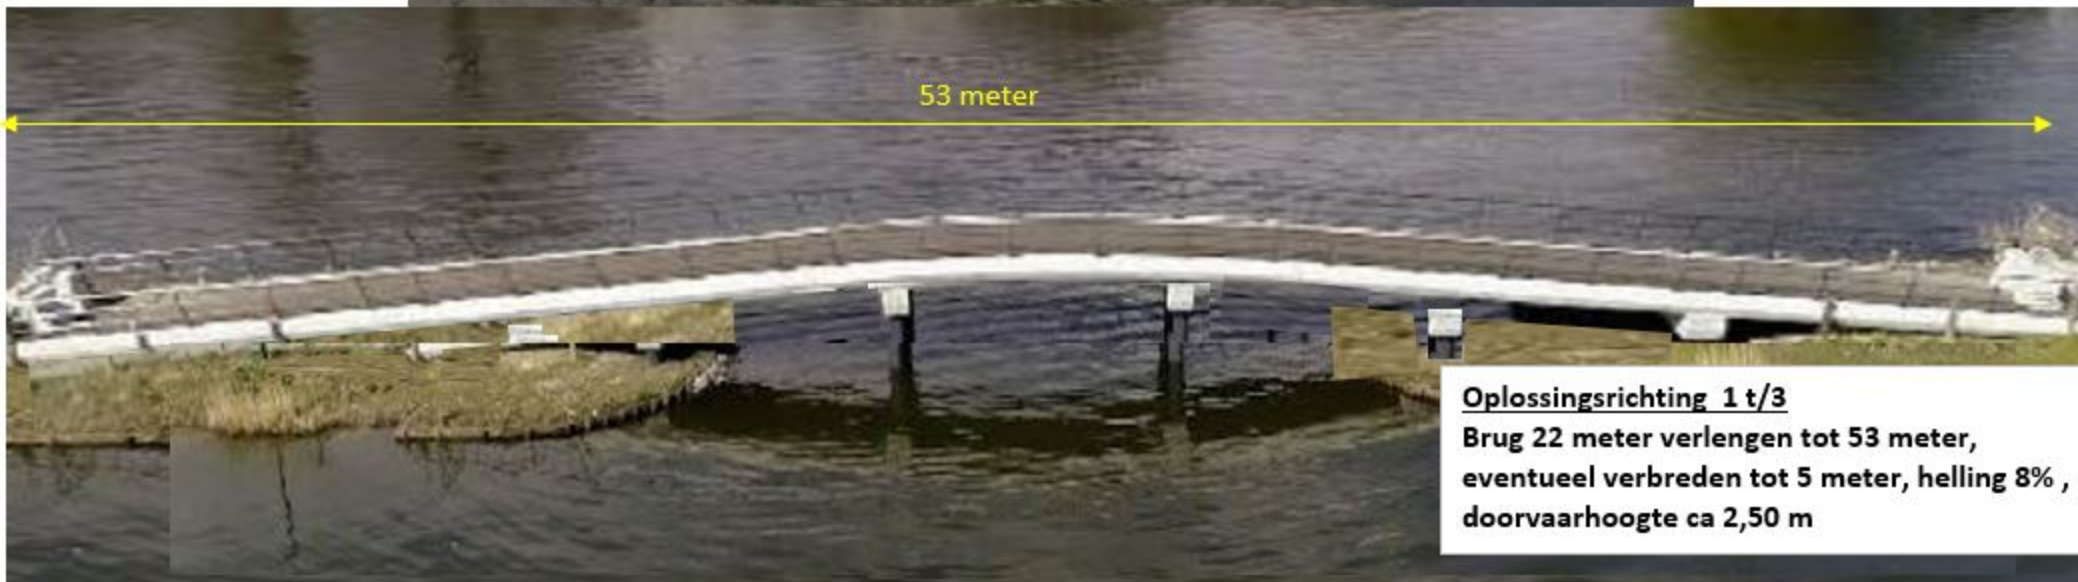

**Oplossingsrichting 4**  
bestaande brug handhaven  
verkeersmaatregelen 245.000 Euro  
(excl. regulier onderhoud en  
calamiteiten)