


Straatweg 60, 3604 BC
gemeente: Maarssen
G1904

Projectnummer:
2024-187
Datum:
02-01-2025

Situatie bestaand | 1:1000

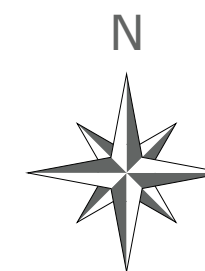





Straatweg 60, 3604 BC
gemeente: Maarssen
G1904

Projectnummer:
2024-187

Datum:
02-01-2025

Situatie bestaand | 1:1000



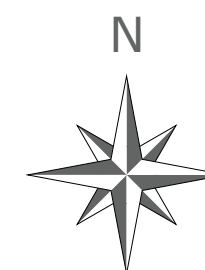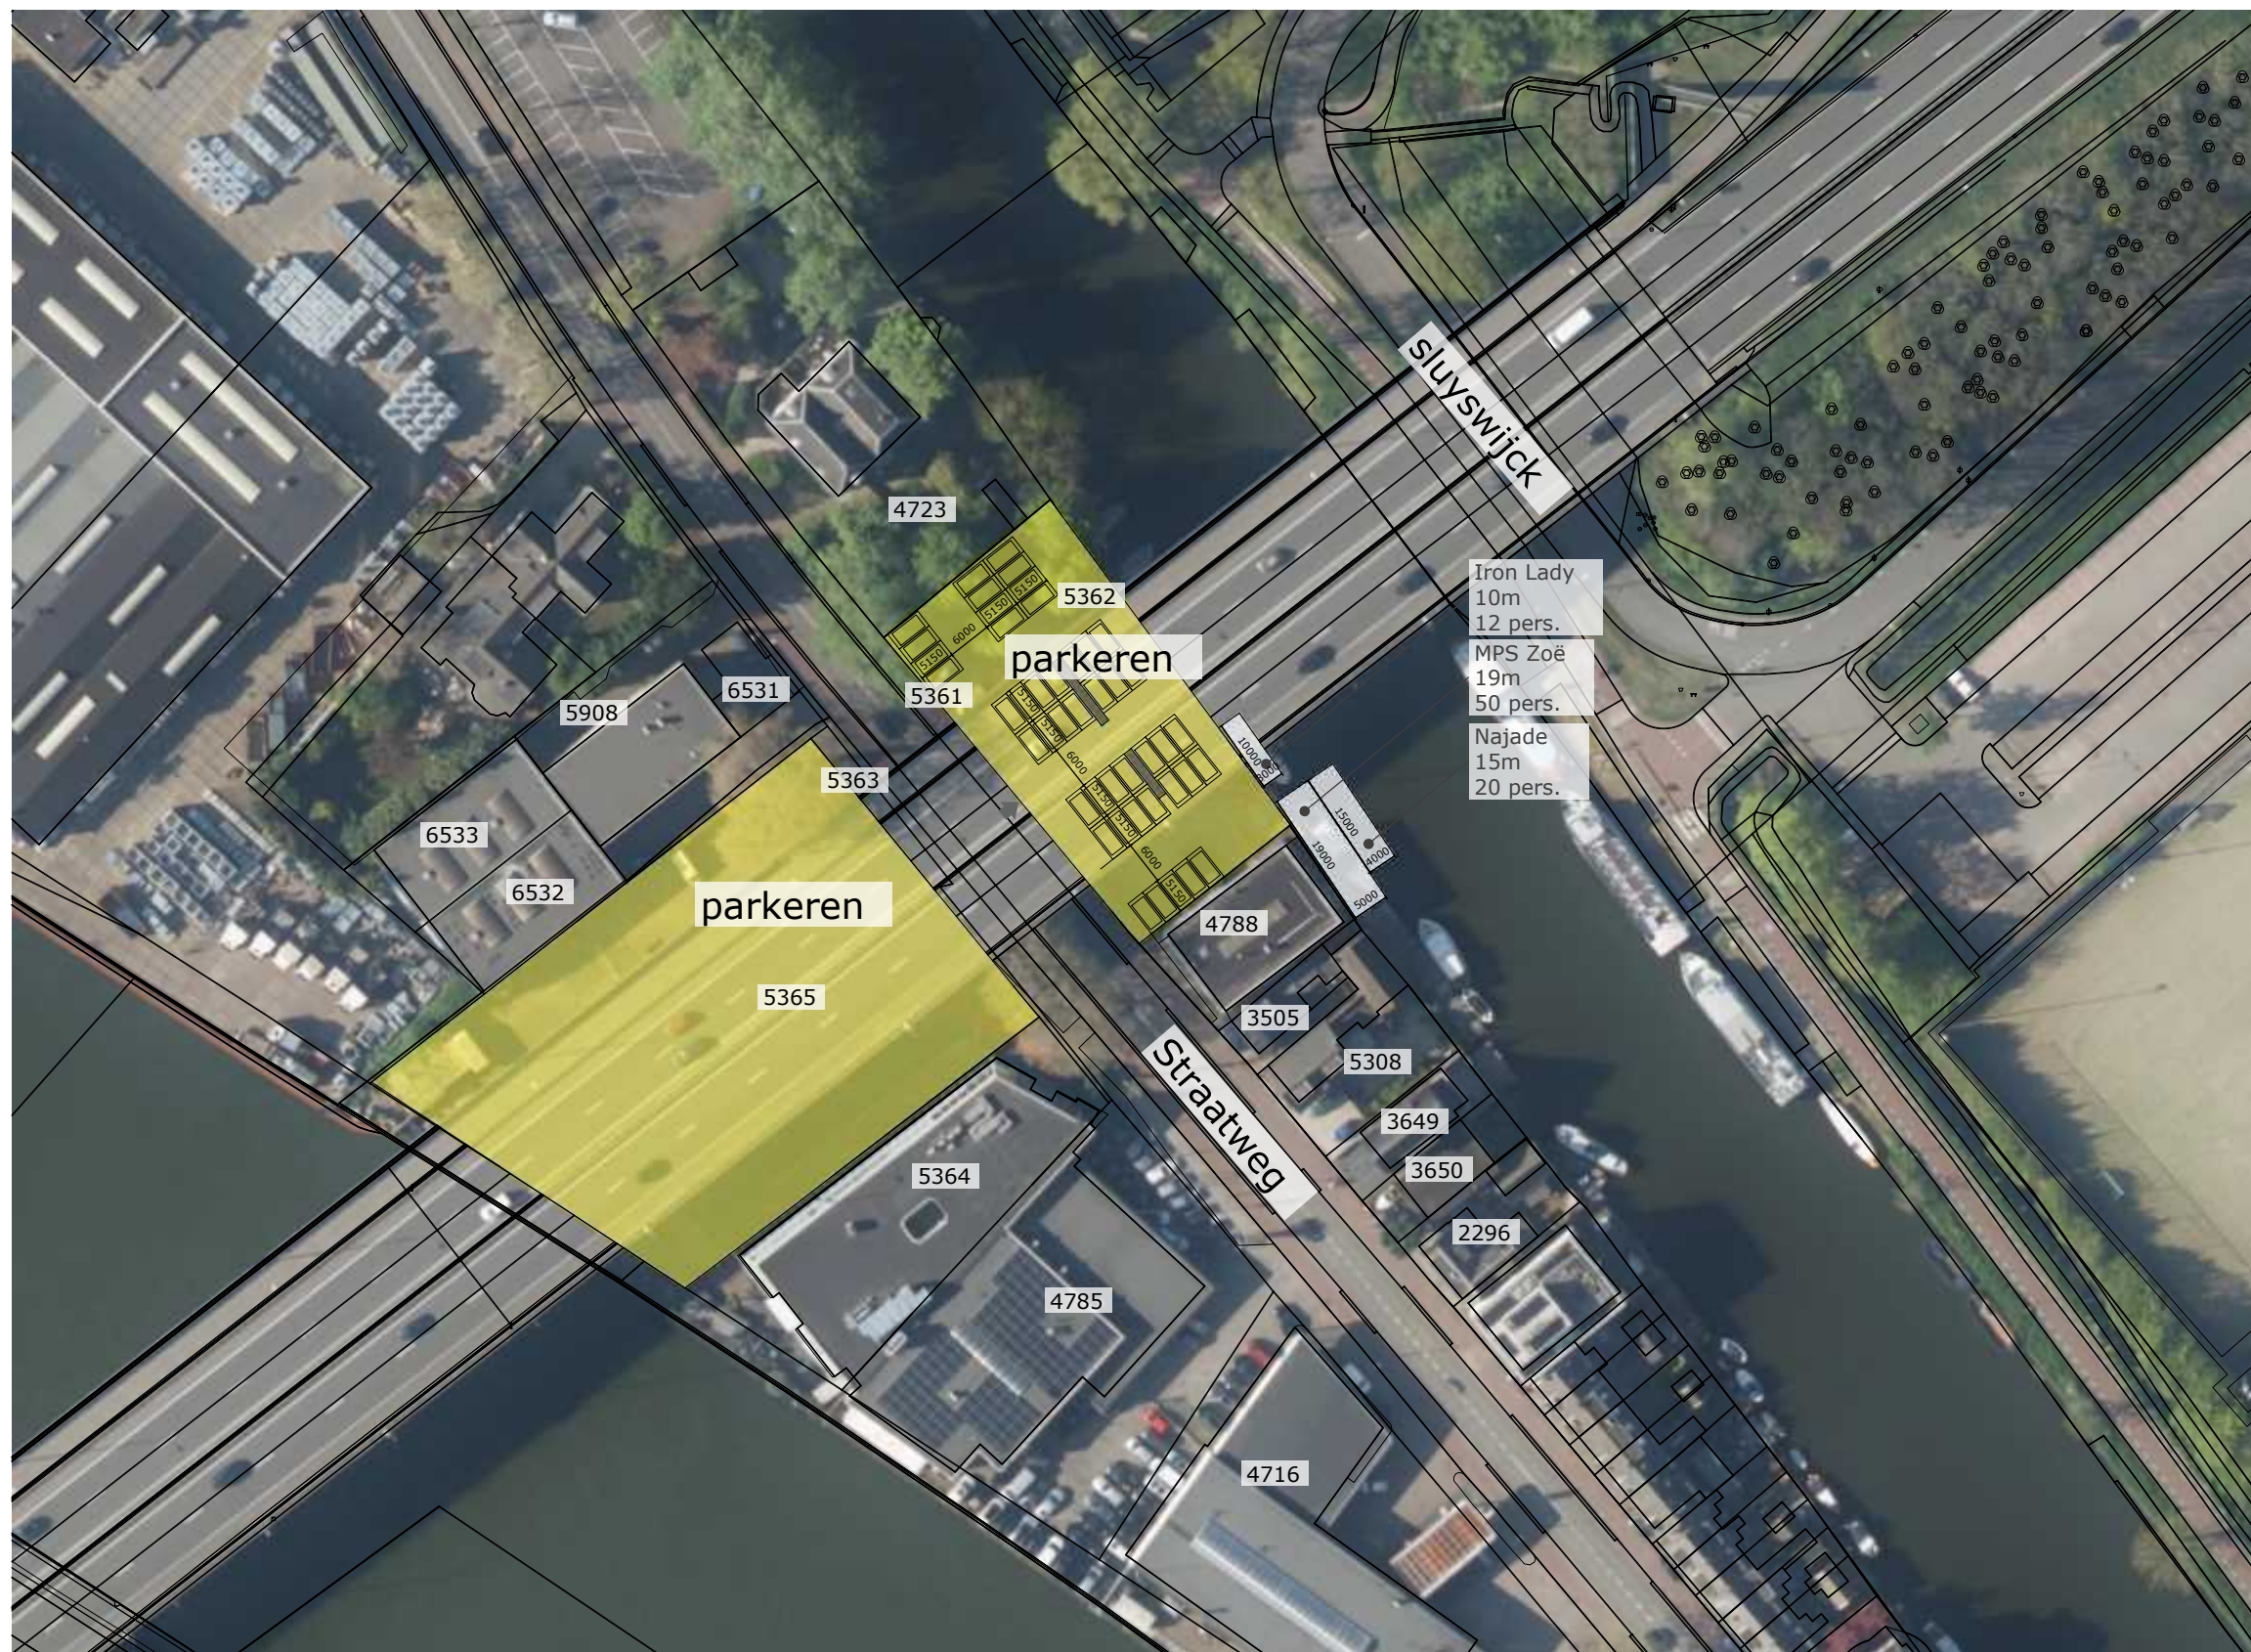

Straatweg 60, 3604 BC
gemeente: Maarssen
G1904

Projectnummer:
2024-187

Datum:
02-01-2025

Situatie nieuw | 1:1000

