



Principeprofiel westzijde
Schaal 1:100

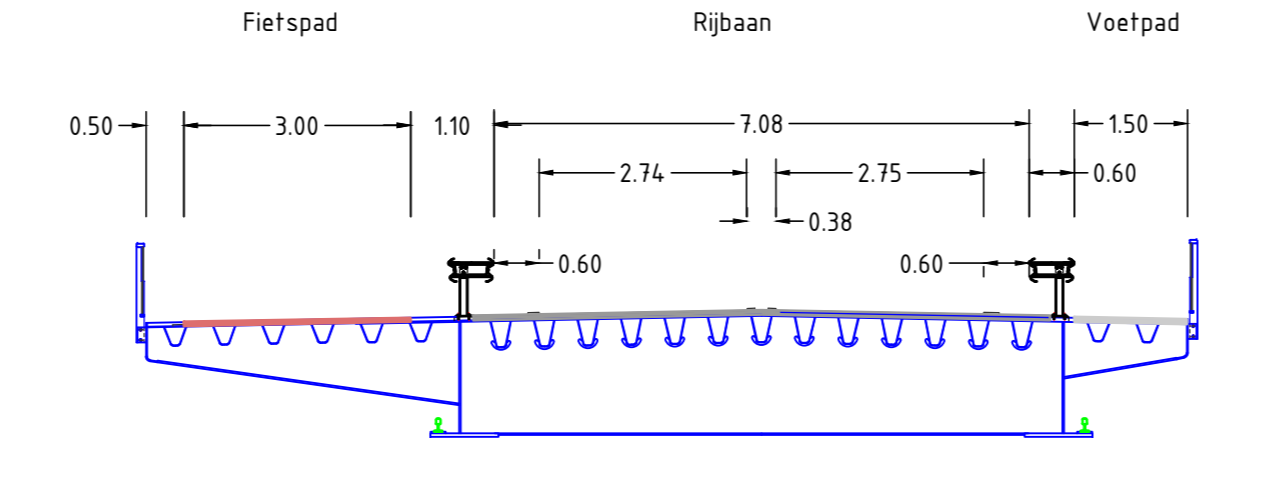

Principeprofiel brug
Schaal 1:100

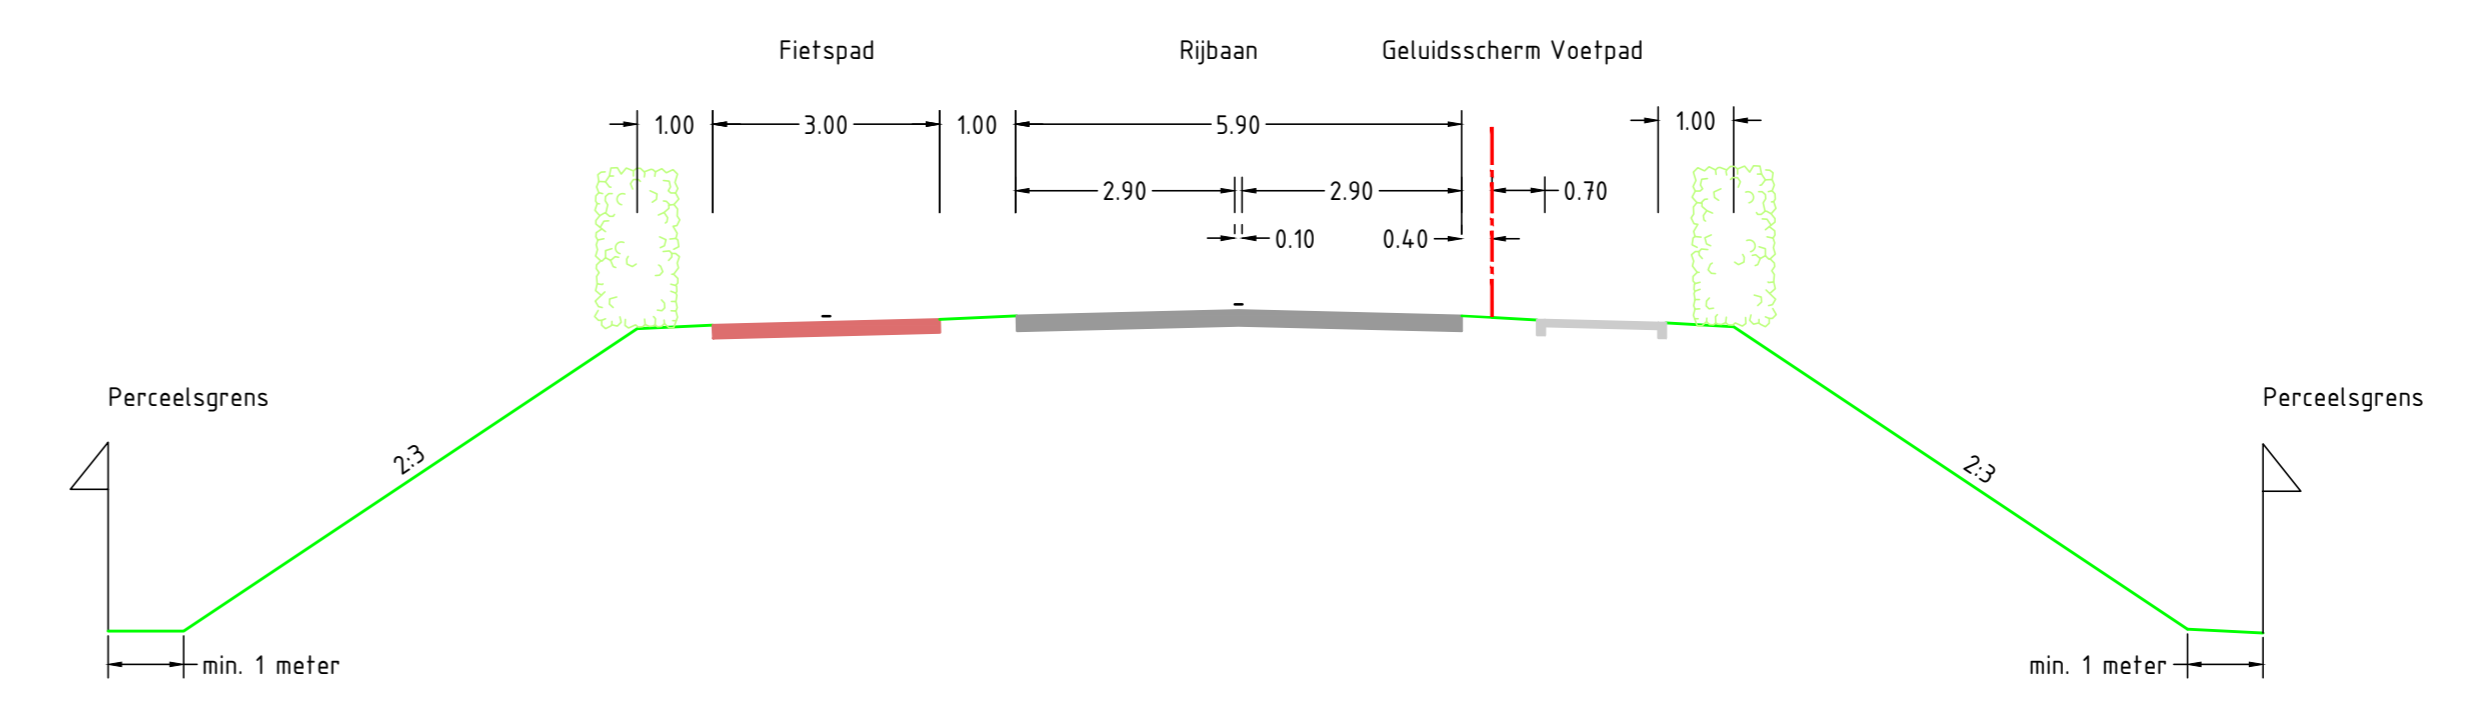

Principeprofiel oostzijde
Schaal 1:100

Legenda:

- Rijopleer
- Bestaande rijopleer handhaven
- Voetpad
- Fietspad
- Bestaand fietspad handhaven
- Verhard oppervlak
- Berm
- Talud
- Bestaand talud
- Bestaande boom
- Haag nieuw
- Nader uit te werken ontwerpvoorstuk
- Geluidsscherm
- Fietsroute
- Fietsroute weergegeven mbv bewegijezering

Maatvoering in meters, tenzij anders vermeld
Hoogtemaatvoering in meters ten opzichte van N.A.P.

Projectnummer	RM001787	Combinatie KWS-Mercon vof
Bestemmingsplan	DNS-TOR-AU-160026	
Versiedatum	22-01-2015	
Documentstatus	Concept	KARGO - Breukelerbrug nieuwbouw
Formaat	A0 x 1	Vervangen Breukelerbrug
Schaal	1:100/0	Situatieschets aansluitende wegen Breukelerbrug
Tekenaar	T. van Breukelen	Voorkeursvariant
Bestelnummer		RM001787_WGN
Gecekleurd		VO SIT 006
Vrijgegeven	0 Th. de Rooij	

Divisie Ruimte, Mobiliteit en Infra
Afdeling RM-IS-KW
Postbus 2855
3000 GW Utrecht

Movares

KWS
Rijkswaterstaat
Ministerie van Infrastructuur en Milieu

MERCON

Kunstwerken Amsterdam-Rijnkanaal Groot Onderhoud | **KARGO**

VERVANGEN BREUKELERBRUG
Situatie aansluiting Breukelerbrug

geometrisch	M. Willemsen	par.	e.d.	objectcode (OBJ)	5-Breukelerbrug
geometrisch	A.J.J. Meerkerk	par.	e.d.	parcode (PAM)	PAM-00039
geometrisch		par.	e.d.	werkpakket (WP)	WP-50011
status	CONCEPT	versie	6.0	reg.nr.	1025