


Grens bestemmingsplan natuurstapsteen
Stichtse Vecht

Grens bestemmingsplan fietsbrug
Stichtse Vecht

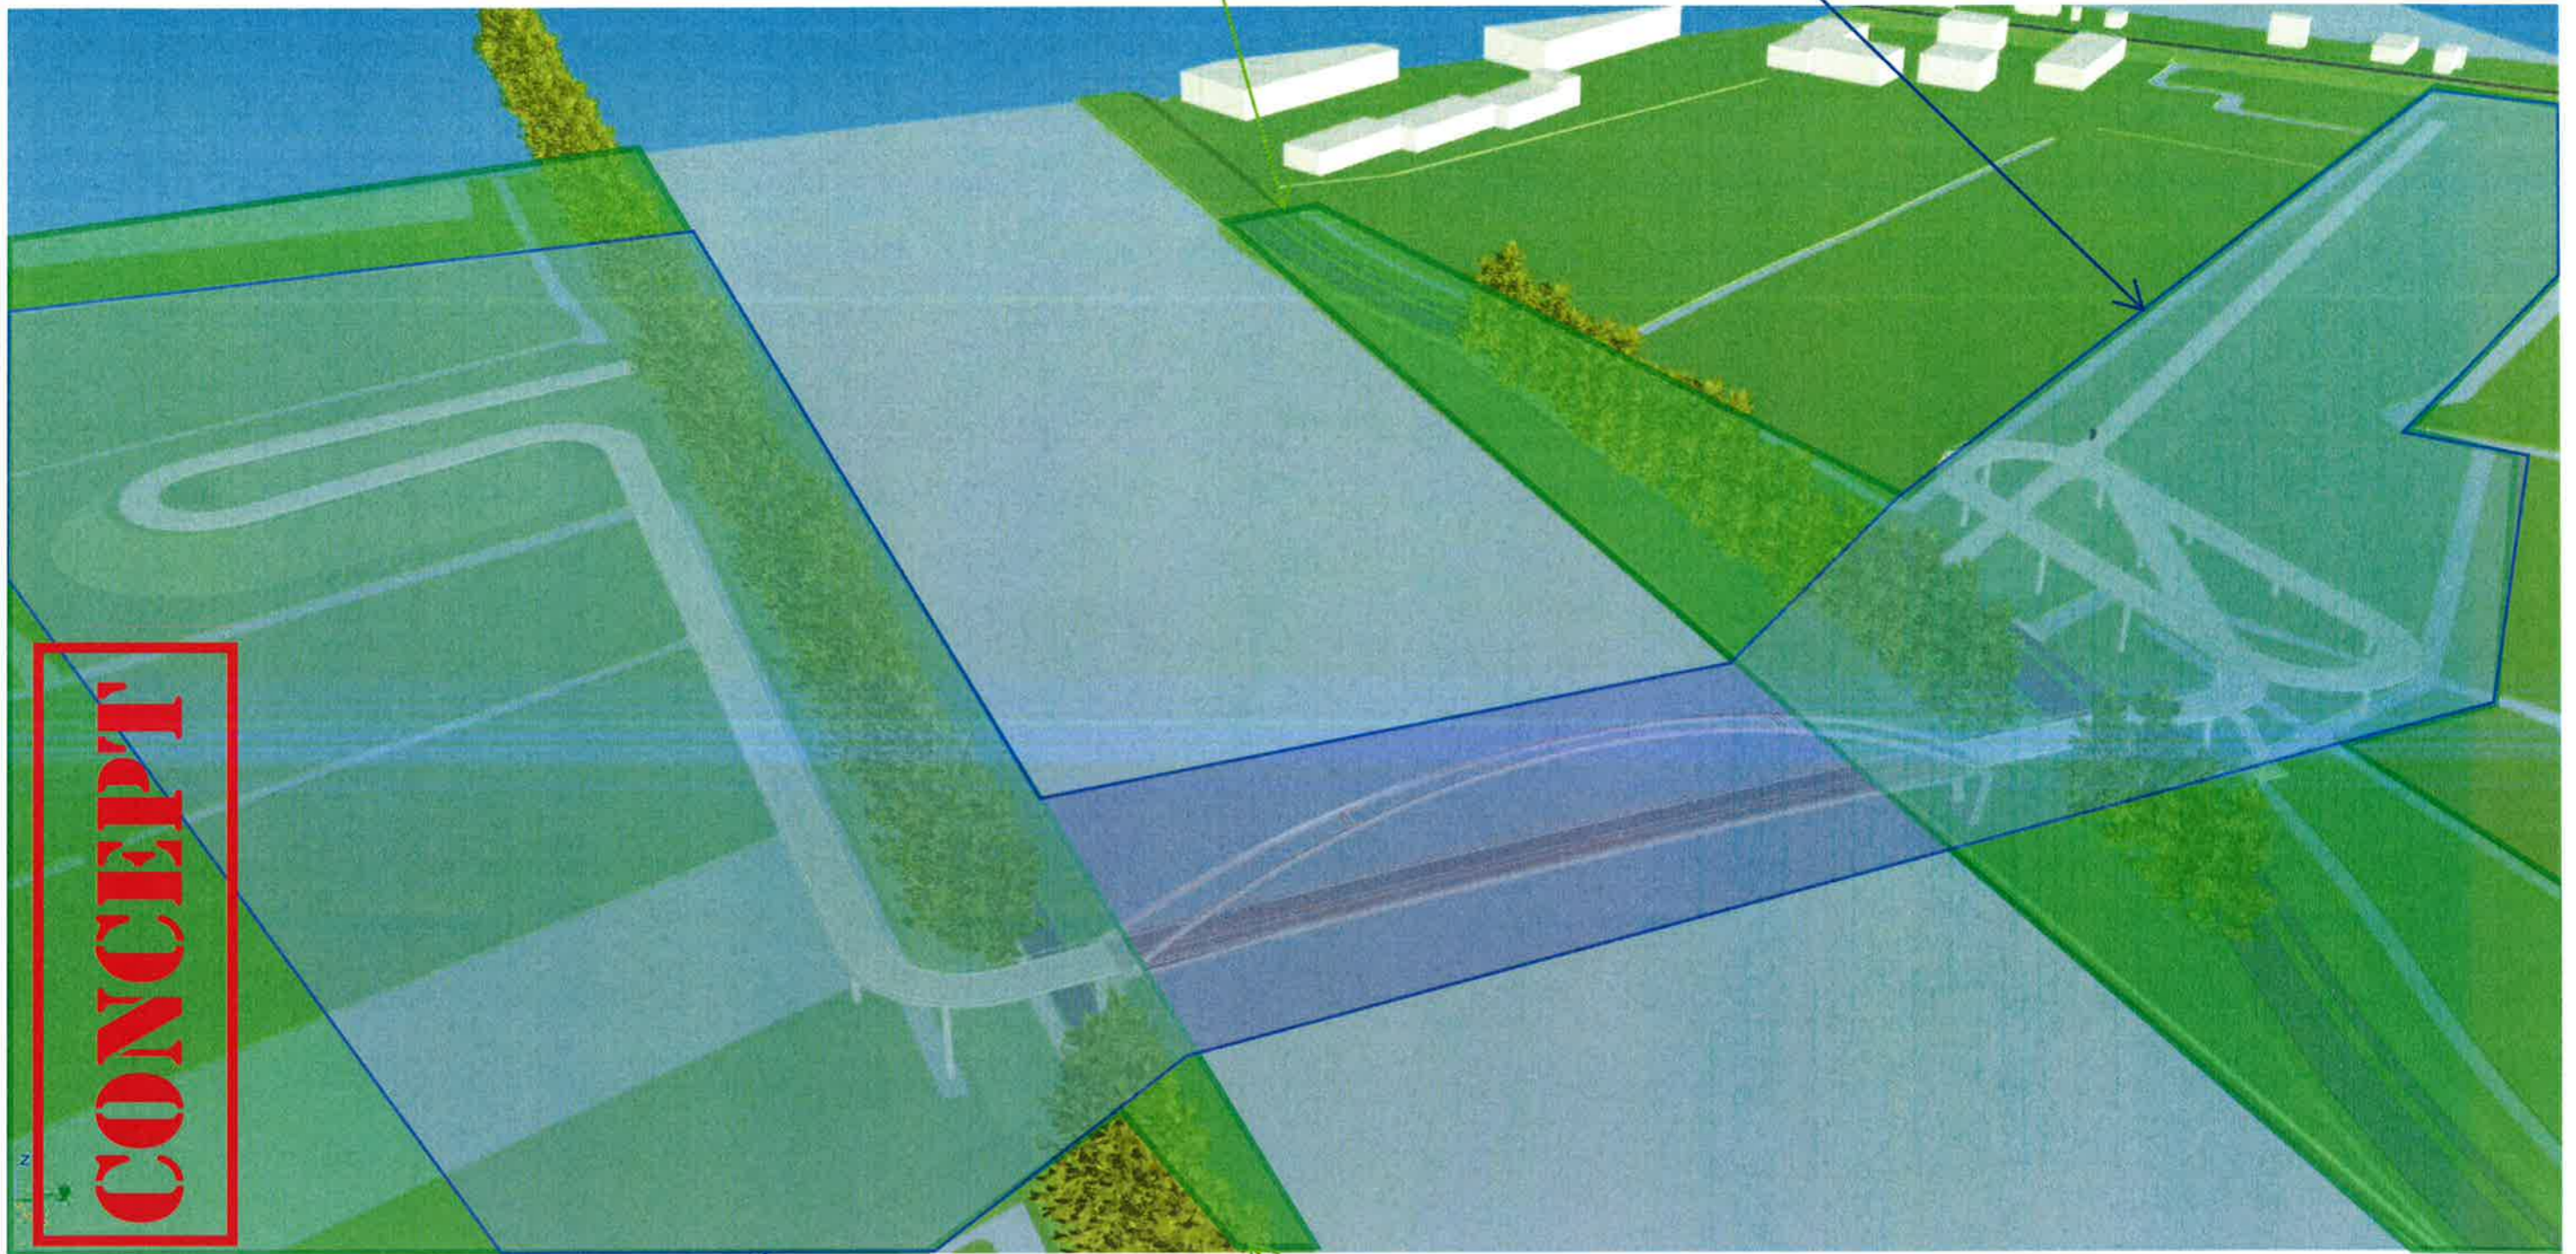


CONCEPT

Grens bestemmingsplan fietsbrug
De Ronde Venen


Grens bestemmingsplan natuurstapsteen
De Ronde Venen

Grens bestemmingsplan natuurstapsteen
De Ronde Venen

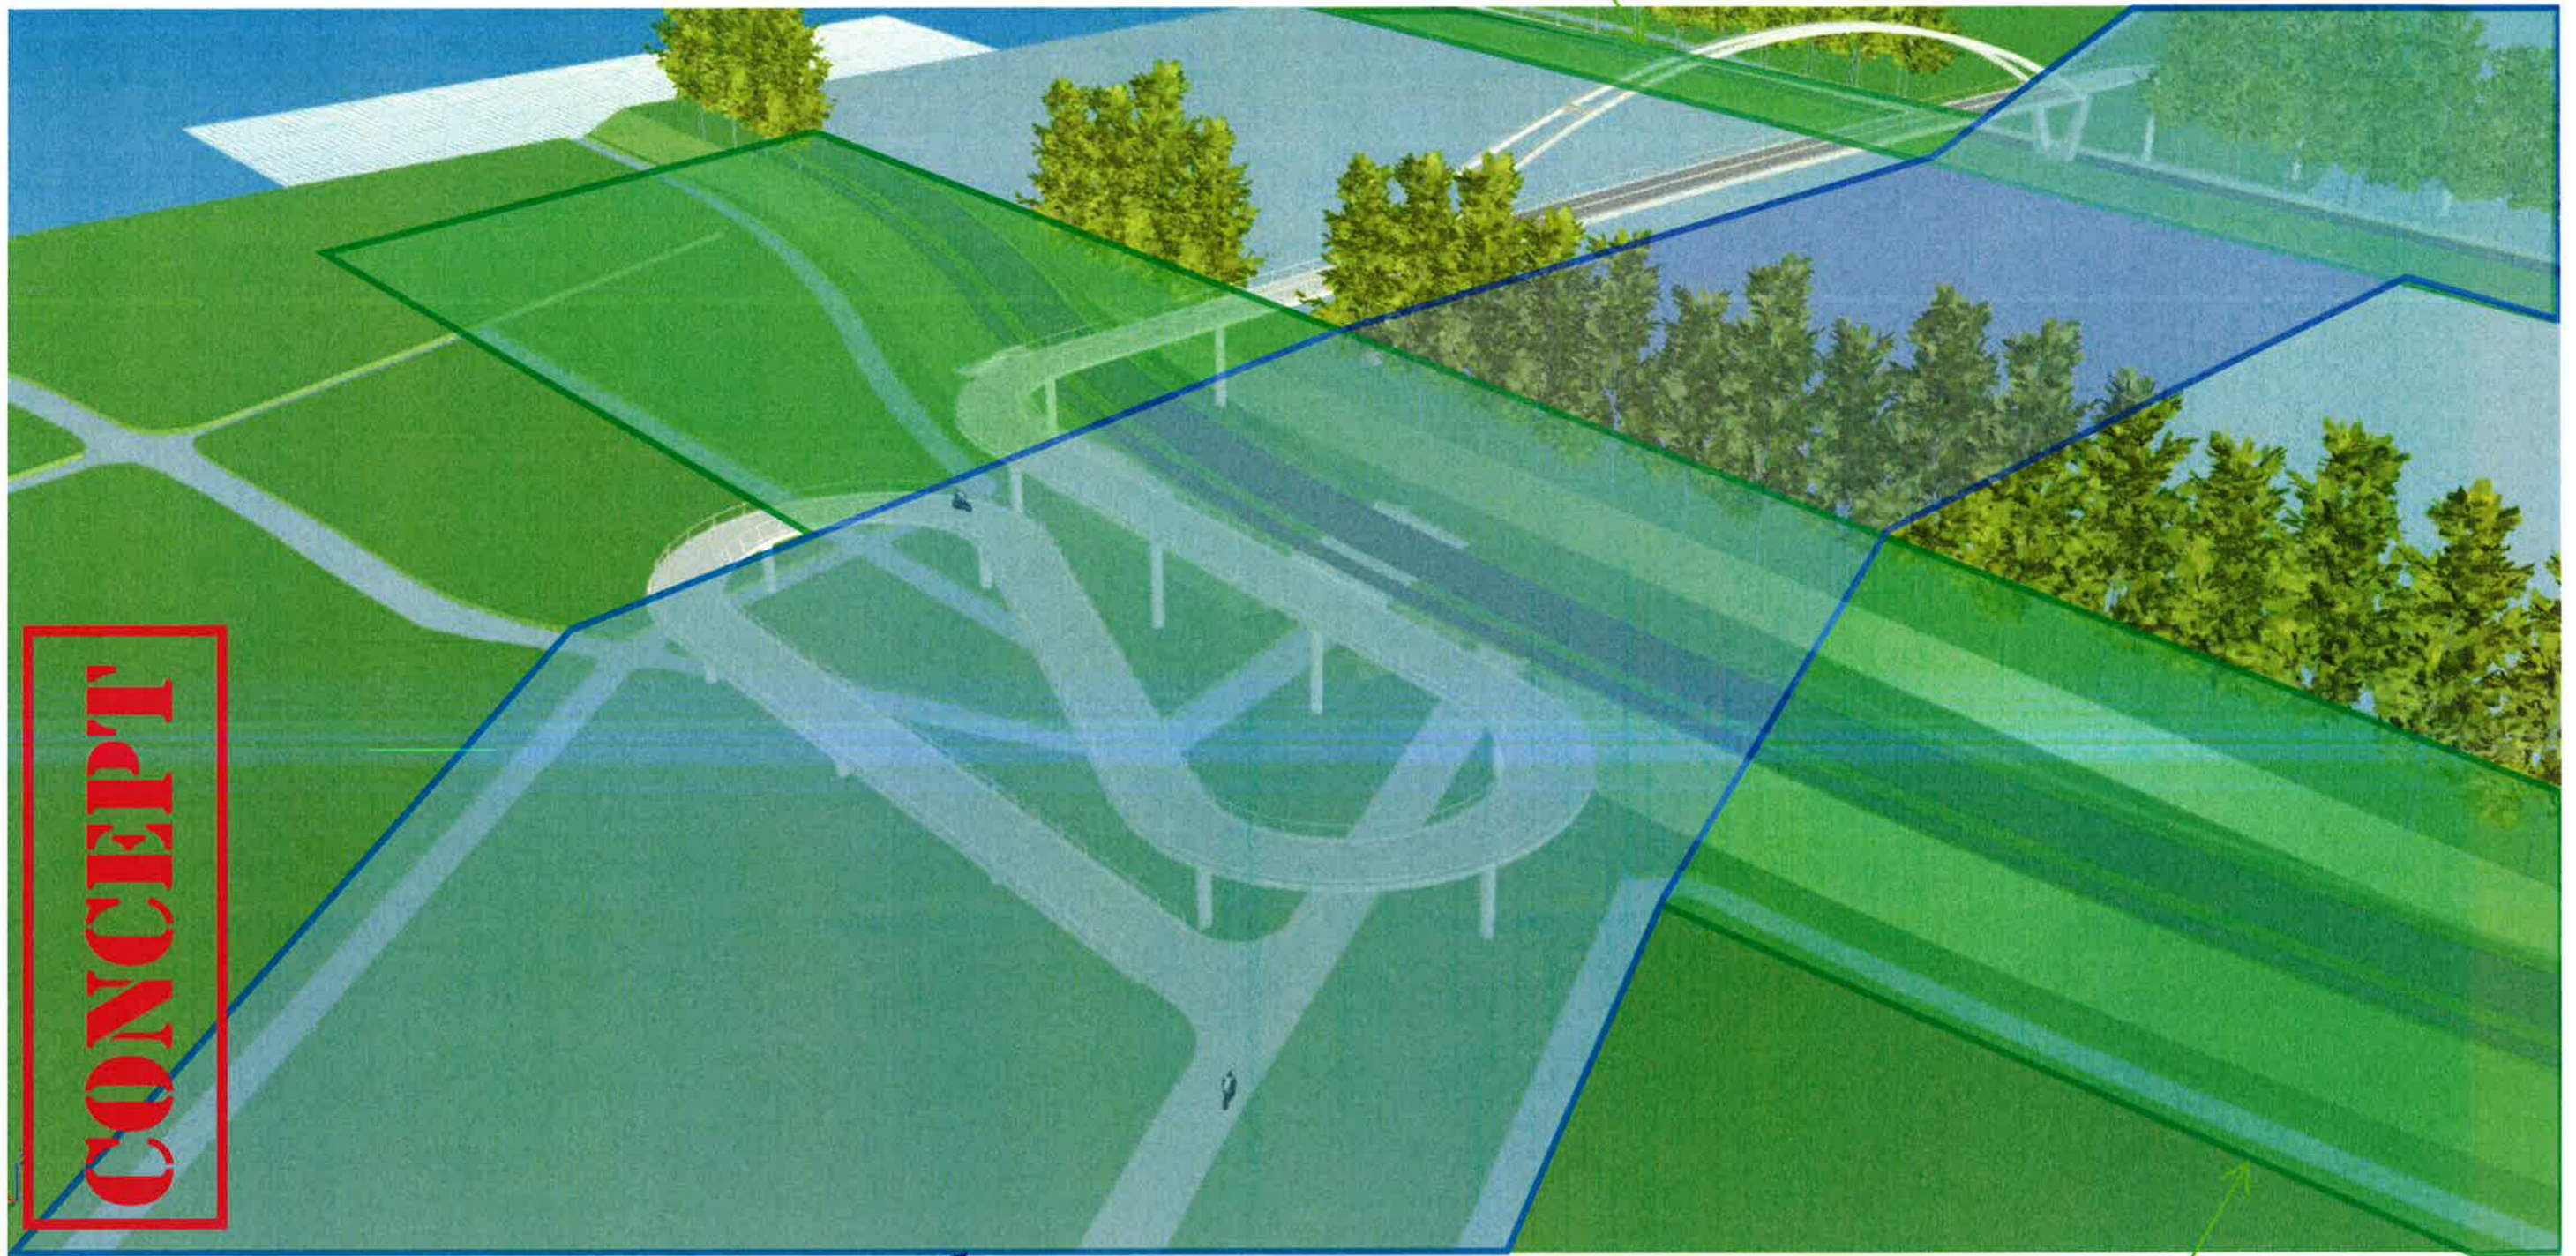

Grens bestemmingsplan fietsbrug
Stichtse Vecht

Grens bestemmingsplan natuurstapsteen
Stichtse Vecht

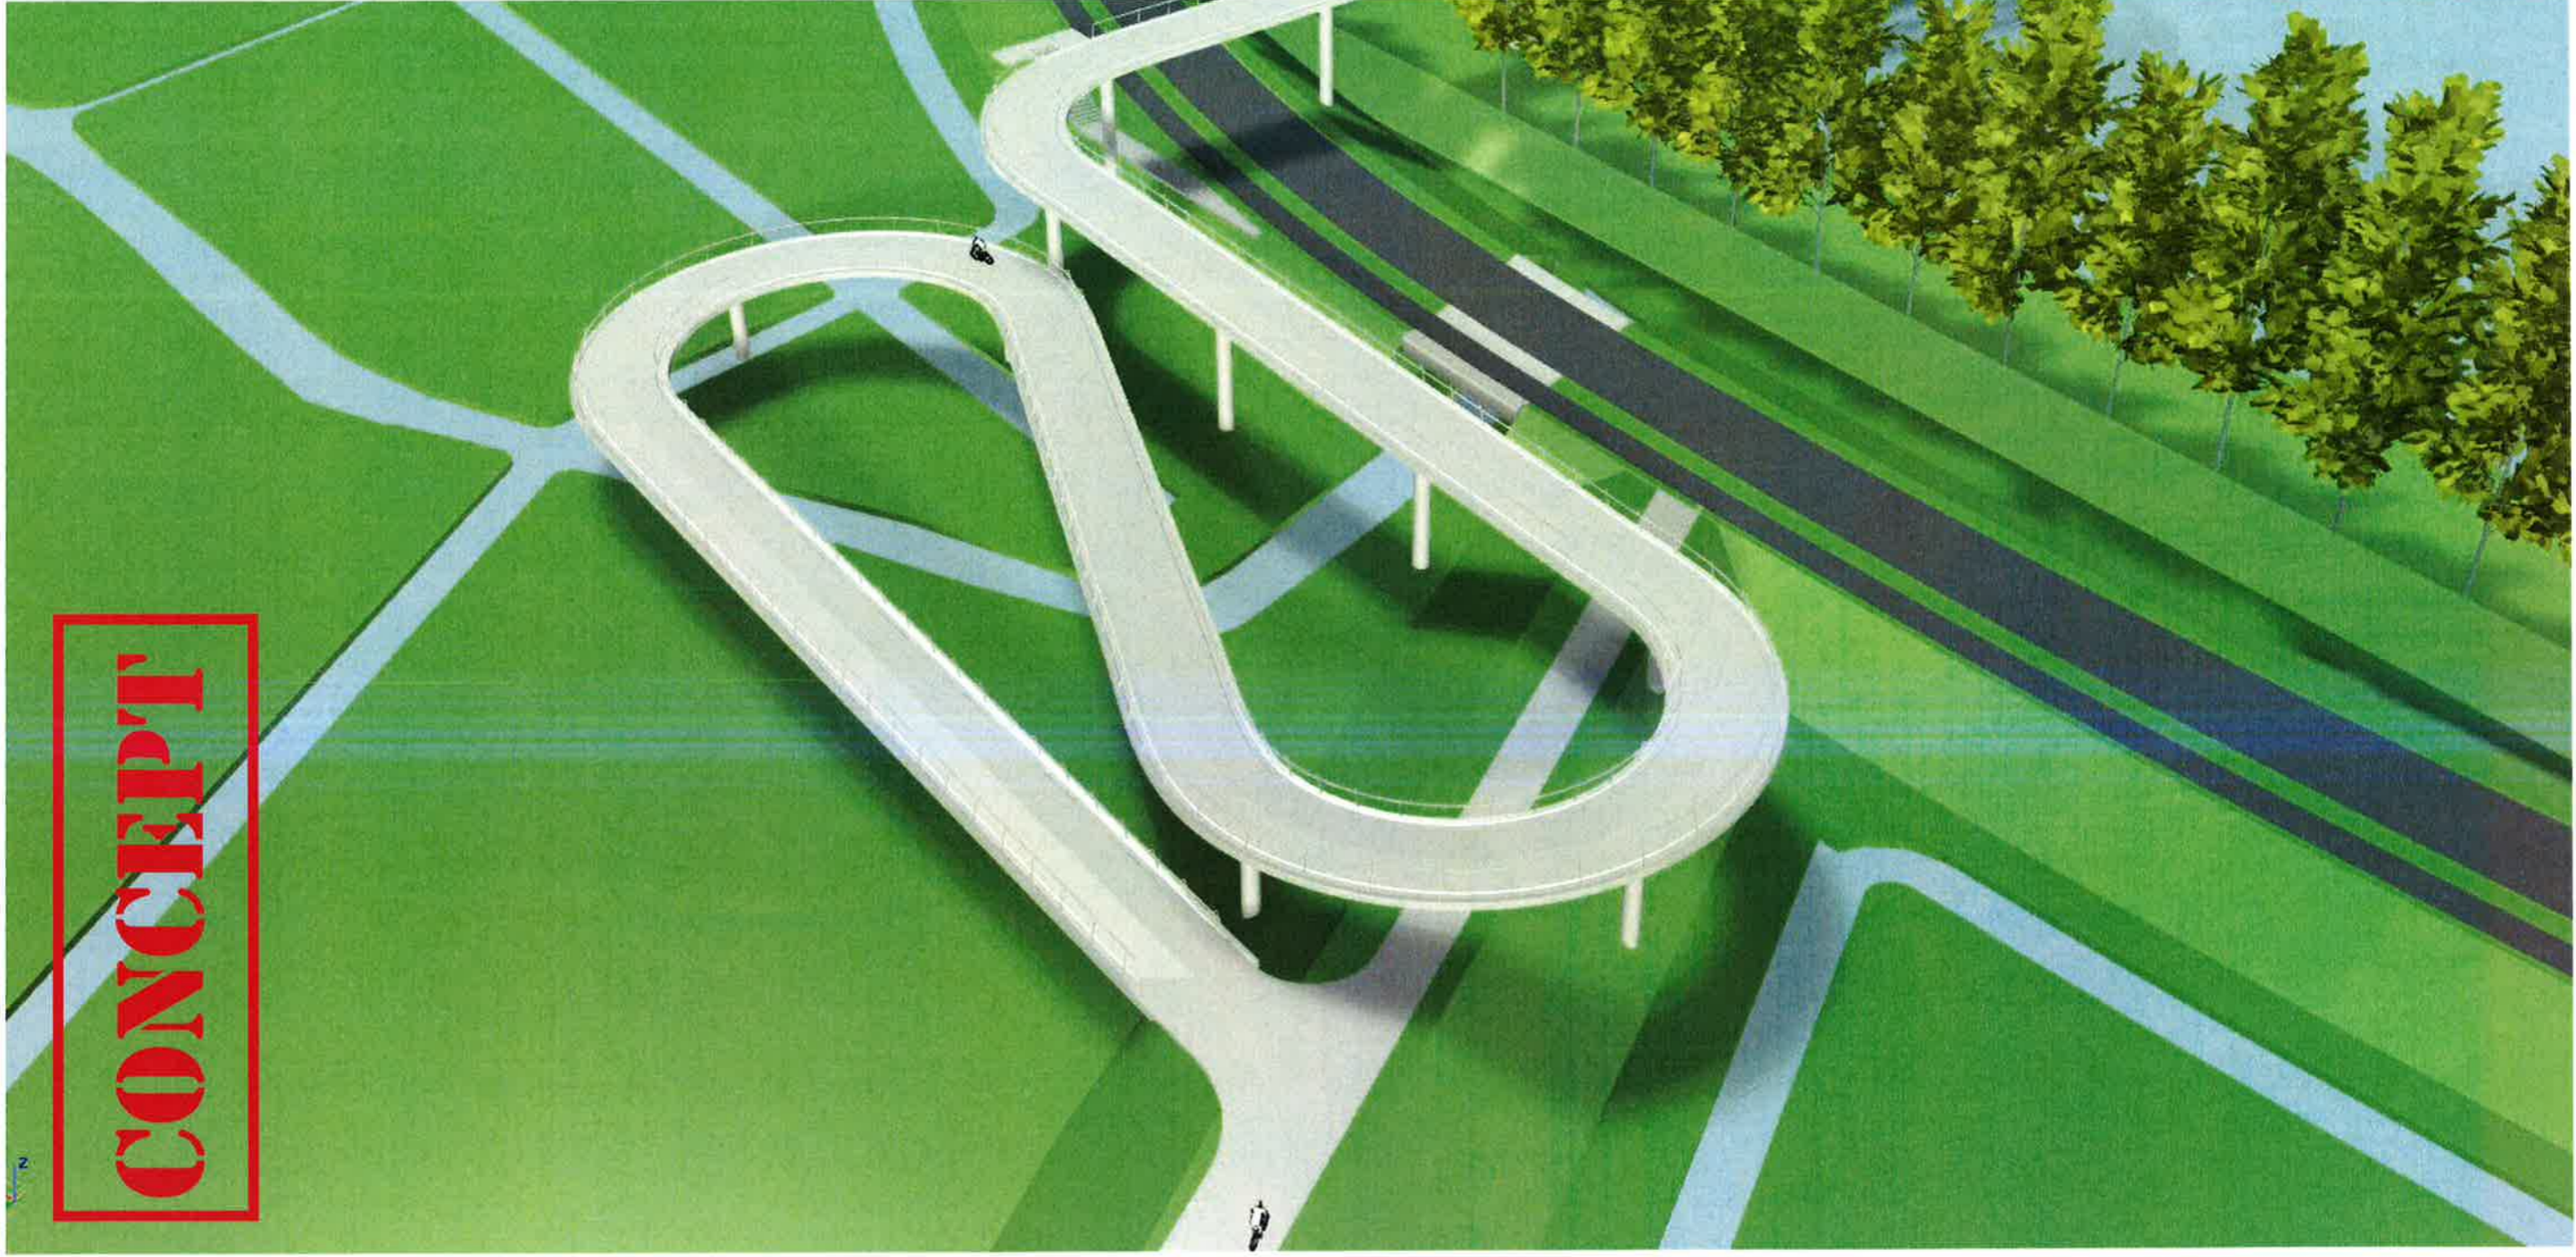

CONCEPT