



Dwarsprofiel DWP-1
t.o.v. as ALM - (5)
bij mettering 20.353
Schaal 1:200

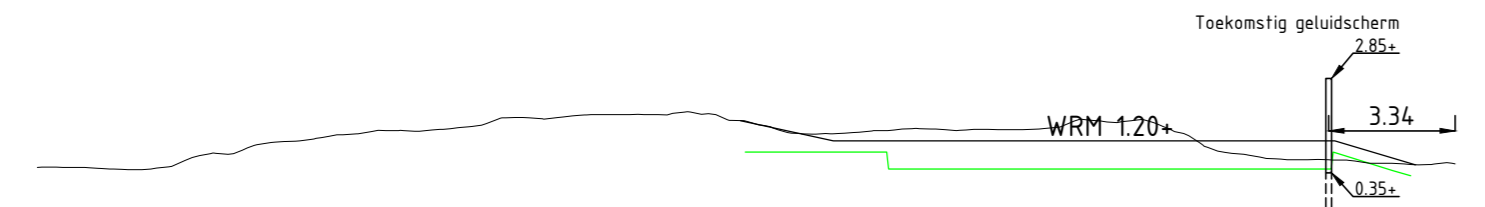


0.000m t.o.v. NAP	
Ontwerp	Hoogte
	Afstand
	Breedte
Bestaand	Hoogte
	Afstand
	Hoogteverschil

Dwarsprofiel DWP-2
t.o.v. as ALM - (5)
bij mettering 32.834
Schaal 1:200

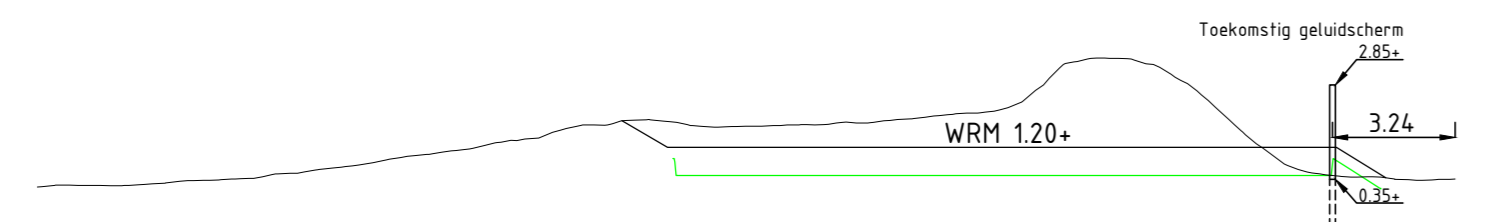


0.000m t.o.v. NAP	
Ontwerp	Hoogte
	Afstand
	Breedte
Bestaand	Hoogte
	Afstand
	Hoogteverschil

Dwarsprofiel DWP-3
t.o.v. as ALM - (5)
bij mettering 63.385
Schaal 1:200

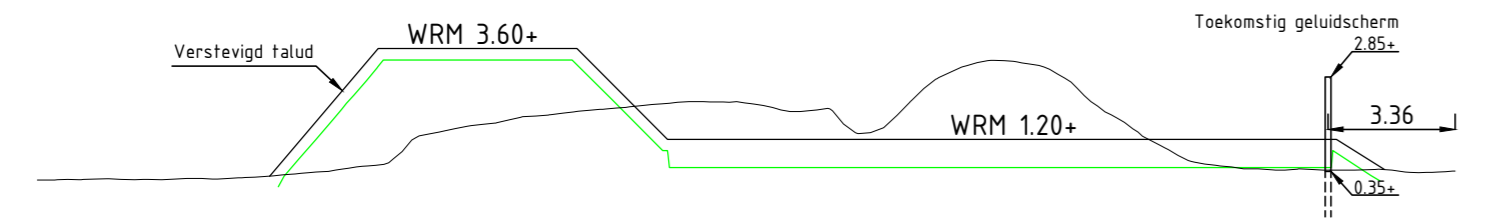

-2.500m t.o.v. NAP	
Ontwerp	Hoogte
	Afstand
	Breedte
Bestaand	Hoogte
	Afstand
	Hoogteverschil

Dwarsprofiel DWP-4
t.o.v. as ALM - (5)
bij mettering 90.042
Schaal 1:200

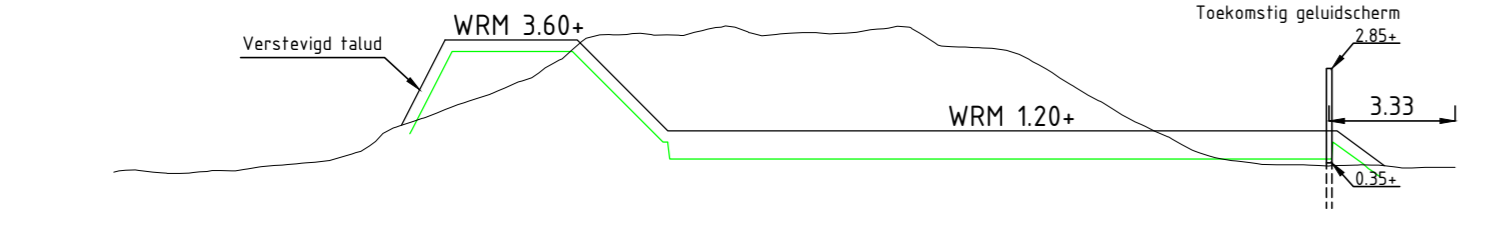


-2.500m t.o.v. NAP	
Ontwerp	Hoogte
	Afstand
	Breedte
Bestaand	Hoogte
	Afstand
	Hoogteverschil

Dwarsprofiel DWP-5
t.o.v. as ALM - (5)
bij mettering 106.725
Schaal 1:200




-2.500m t.o.v. NAP	
Ontwerp	Hoogte
	Afstand
	Breedte
Bestaand	Hoogte
	Afstand
	Hoogteverschil

Dwarsprofiel DWP-6
t.o.v. as ALM - (5)
bij mettering 127.544
Schaal 1:200

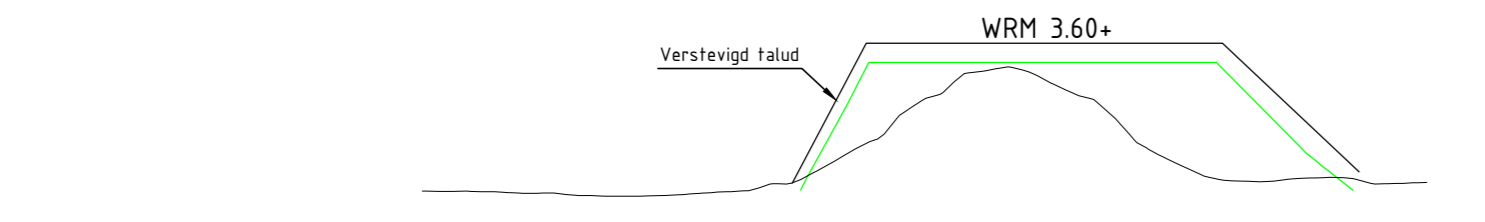

-2.500m t.o.v. NAP	
Ontwerp	Hoogte
	Afstand
	Breedte
Bestaand	Hoogte
	Afstand
	Hoogteverschil

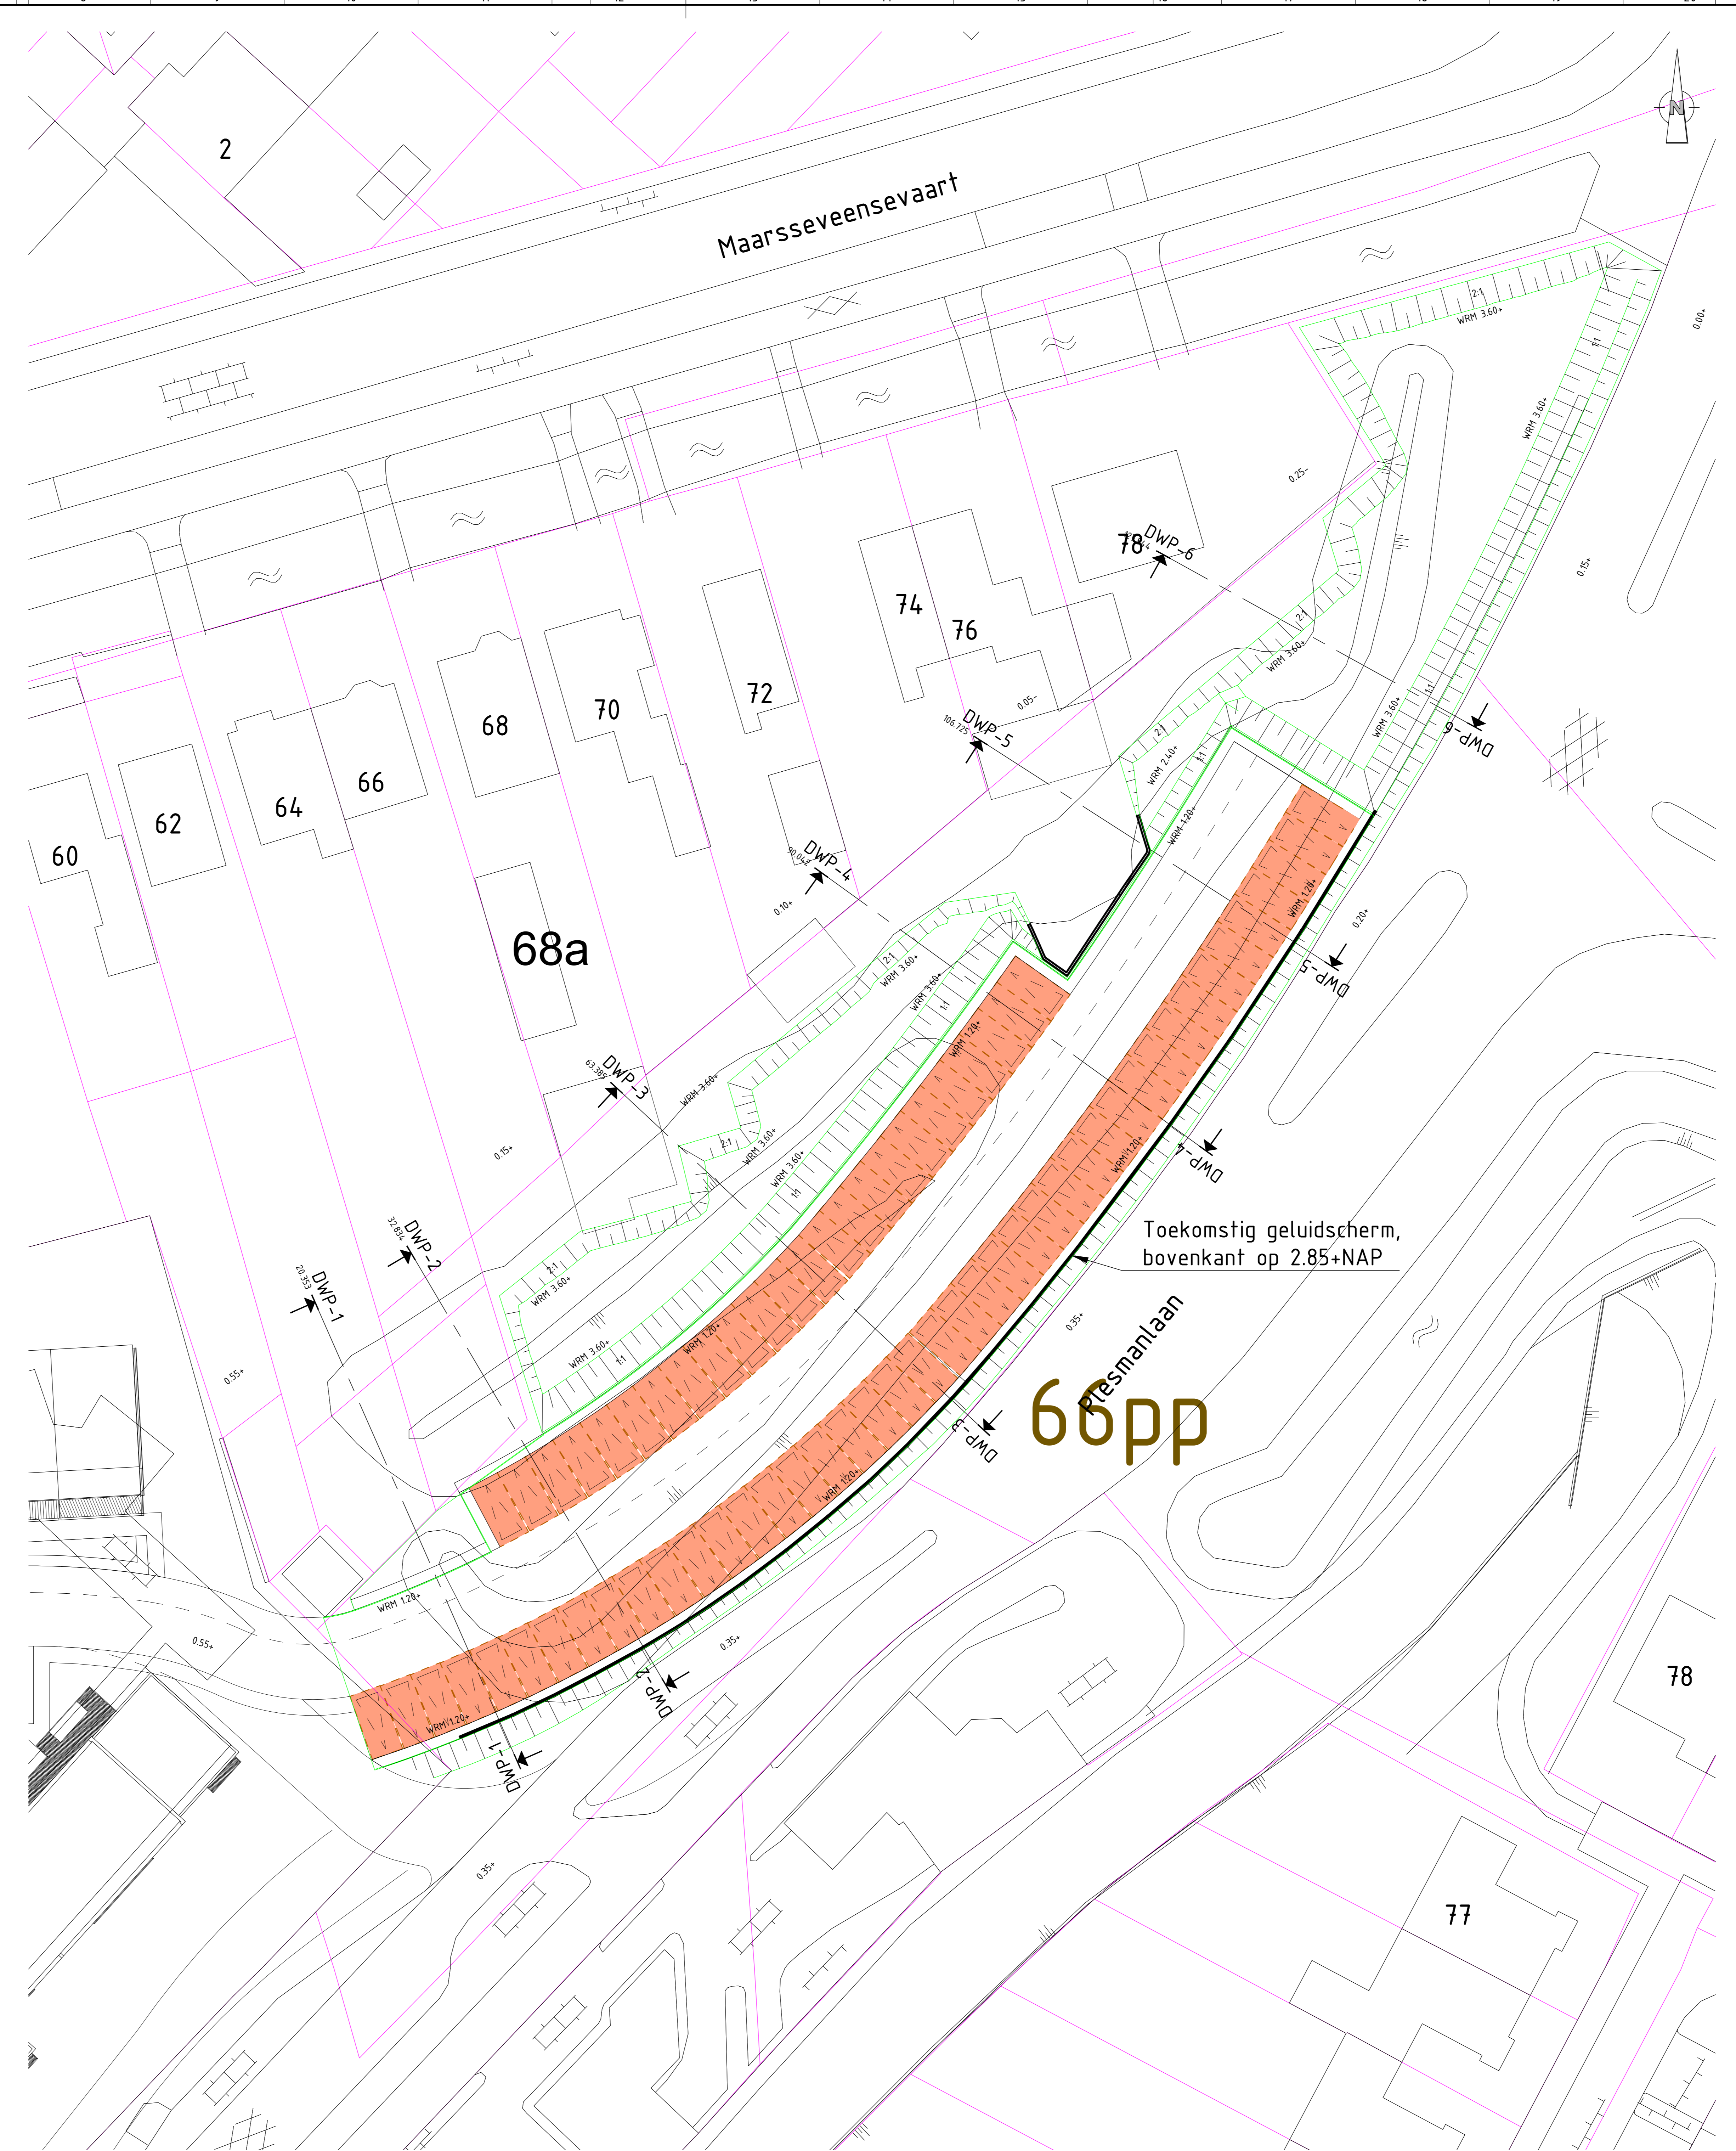

SITUATIE
SCHAAL 1: 200

Alle maten in meters, tenzij anders aangegeven
Hoogtematen in meters t.o.v. N.A.P.
Dimensies van materialen in millimeters
Tekening en coördinaten in RD-stelsel

versie	verziggen	datum
1.0		
1.1	Wijzigingen n.a.v. huidige gebruiksregime overeenkomstig ontwerp	01-04-2016
1.2	Nieuwe inrichting parkeerbalans toegevoegd	21-03-2016
1.3	Kleinere wijzigingen	21-03-2016

project: **Merenhoef te Maarssen**
aandacht: **Grondbalans op basis 50**

Avenco de Bondt
Ingenieursbureau
Postbus 3474
3802 DE Amersfoort
T +31 (0)88 18 66 010
E amersfoort@avencobondt.nl

opdrachtgever	getekend	gecontroleerd	gaten	blad nummer	van	1	van	1	bladen	formaat	AD	project nr.
Stichting Lezer des Heils	MGL	KLJ	FHD	Schaal	1:200	10998A-7037	10998A-7037	Definitief	T02			