





brandveiligheid opvangruimte
Opp: minimaal 20,00 m2

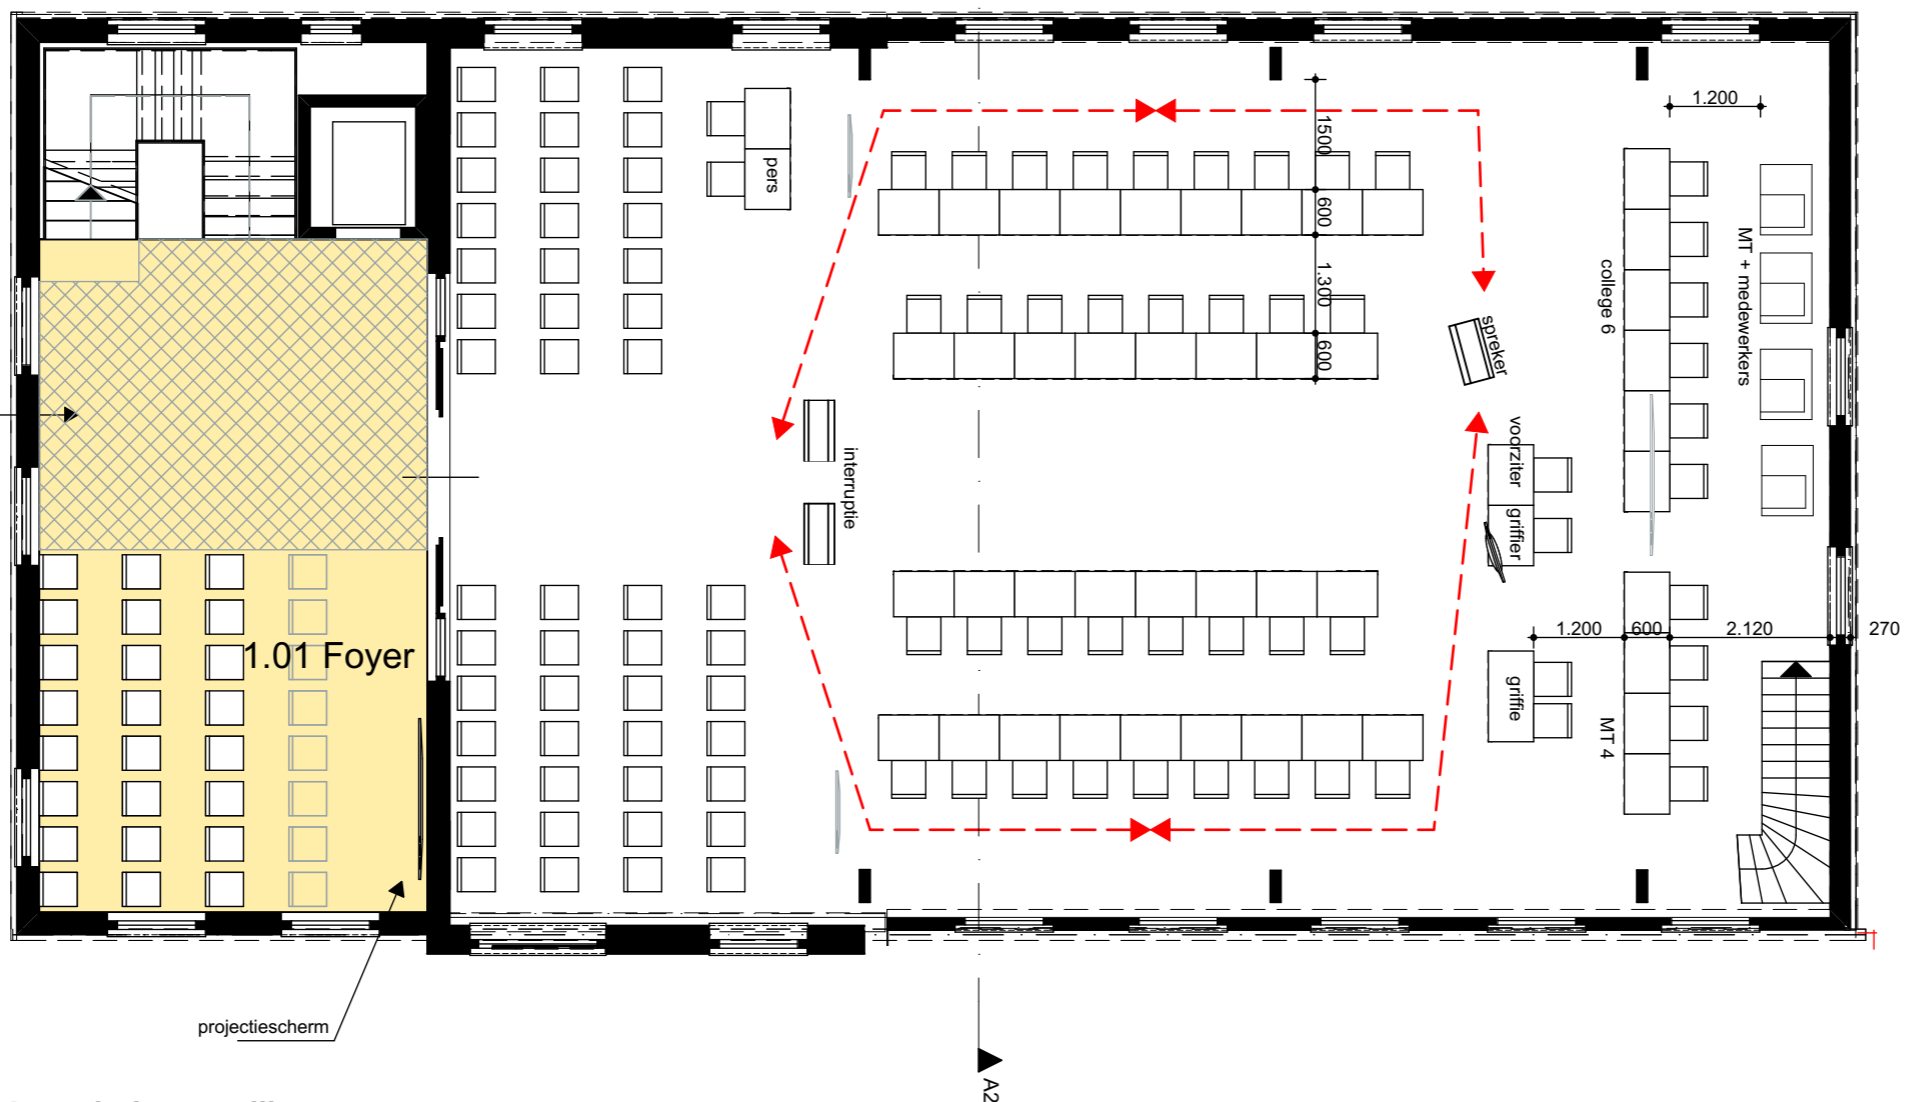

Lagerhuis opstelling

- opstelling met sprekers- en interruptietafel
- raad in Lagerhuisopstelling, 2x2 rijen, $(9+8) \times 2 = 34$
- college achter de voorzitter
- ruime afstand tussen raad en publiek
- geen raadsleden met de rug naar publiek
- max. looproute naar sprekers- en interruptietafel: 9,3 m
- breedte van looppad tussen rijen raadsleden: 1,3m
- breedte van looppad buitenom: min 1,5m
- veel ruimte voor publiek, stoelen in zaal 49 + in foyer 24(+8)

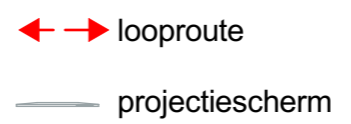

Koetshuis 1e verdieping - opstelling variant A

Studie nieuwe raadzaal Gemeente Stichtse Vecht

datum: 06.02.2017
 fase: schetsplan
 schaal: 1:100
 architect: Urbanova
 tek.nr.: