



Plangebied

Snippergroen

Enkelbestemmingen

G Groen

T Tuin

W Wonen

Dubbelbestemmingen

L-HV Leiding - Hoogspanningsverbinding

WR-BD Waarde - Beschermd dorpsgezicht

WR-C Waarde - Cultuurhistorie

WR-CLN Waarde - Cultuurhistorie, landschap en natuur

WR-E Waarde - Ecologie

WS-BW Waterstaat - Beschermingzone watergang

WS-WK Waterstaat - Waterkering

Gebiedsaanduidingen

geluidzone - spoor

geluidzone - weg

milieuzone - 100-jaarsaandachtsgebied

milieuzone - grondwaterbeschermingsgebied

vrijwaringszone - molenbiotop

vrijwaringszone - straalpad

Functieaanduidingen


(p) parkeerterrein

Bouwaanduidingen

[bg] bijgebouwen

Verklaring

topografische en kadastrale gegevens

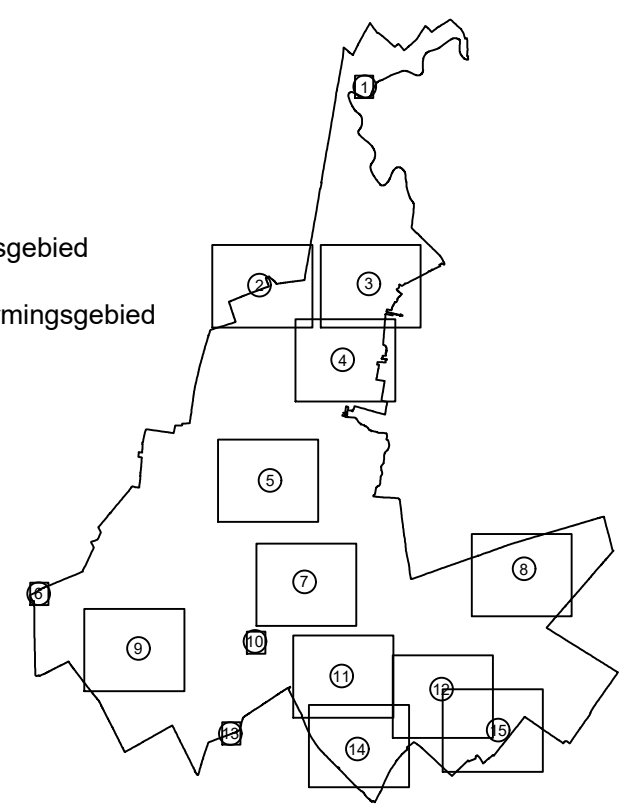

datum 08-02-2021
 schaal 1 : 2000
 formaat A3
 project nr. -
 blad 1/15

gemeente
Stichtse Vecht
 bestemmingsplan
Snippergroen
 planid : NL.IMRO.1904.BPSnippergroenSV-VG01



planstatus : vastgesteld