


Gemeente: Stichtse Vecht

Uittreksel Kadastrale Kaart

Uw referentie: wvg

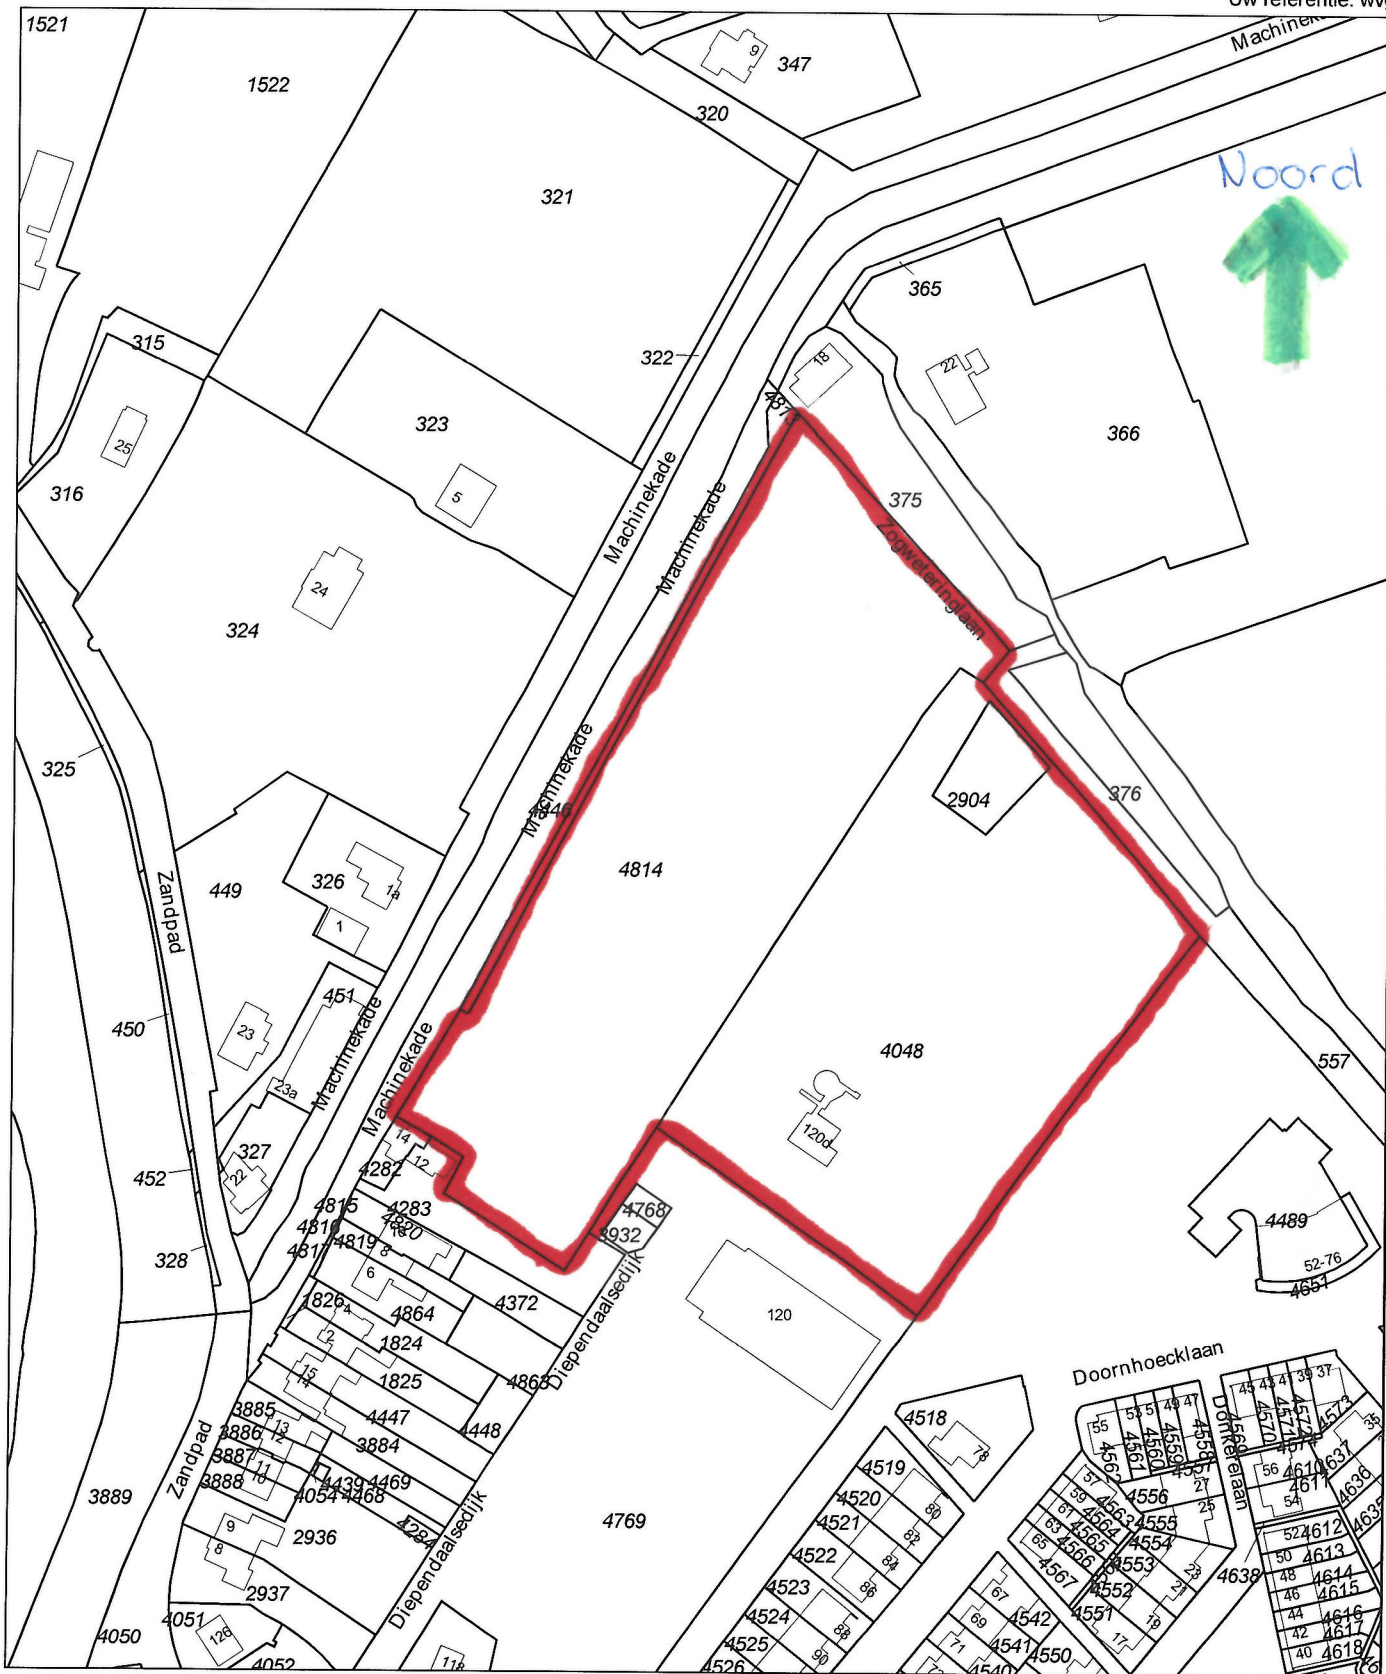

0m 20m 100m

- 12345 Deze kaart is noordgericht
- 12345 Perceelnummer
- 25 Huisnummer
- Vastgestelde kadastrale grens
- Voorlopige kadastrale grens
- Administratieve kadastrale grens
- Bebouwing
- Overige topografie

Schaal 1:2000

Kadastrale gemeente
Sectie
Perceel

Maarsseveen
A
4814



Voor een eensluidend uittreksel, Apeldoorn, 15 november 2018
De bewaarder van het kadaster en de openbare registers

Aan dit uittreksel kunnen geen betrouwbare maten worden ontleend.
De Dienst voor het kadaster en de openbare registers behoudt zich de intellectuele
eigendomsrechten voor, waaronder het auteursrecht en het databankenrecht.